



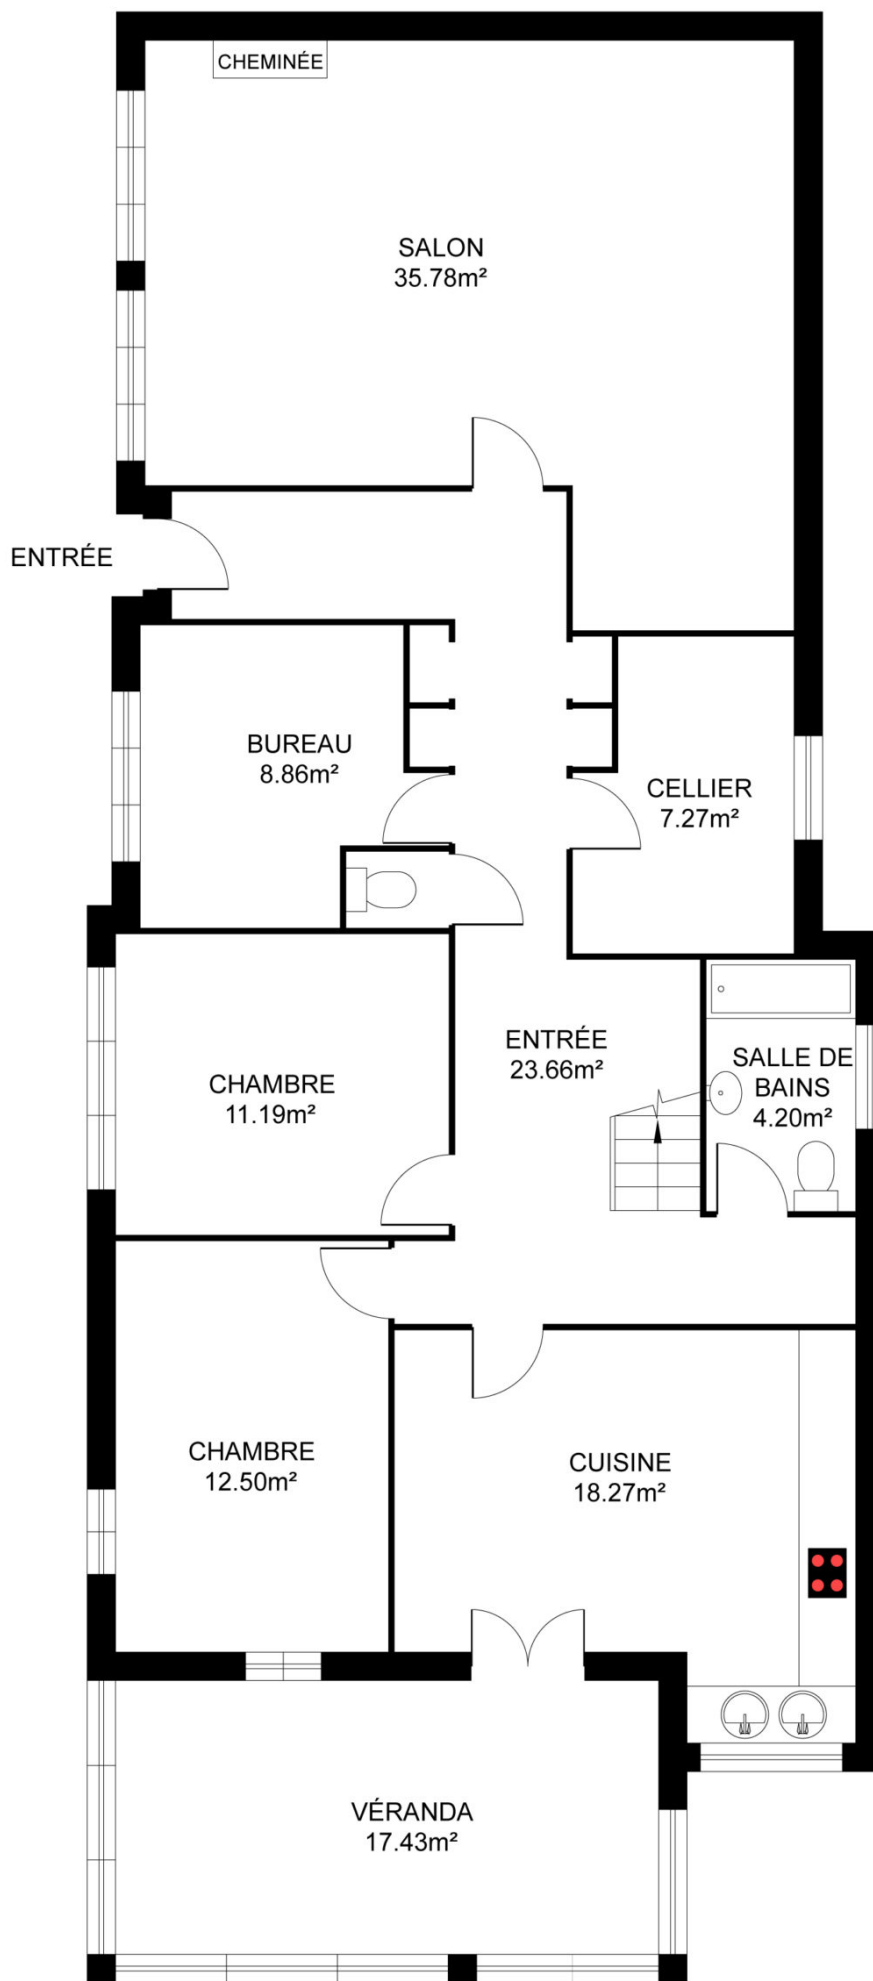

REZ-DE-CHAUSSÉE




Les plans sont fournis à titre d'information et ne sont pas contractuels

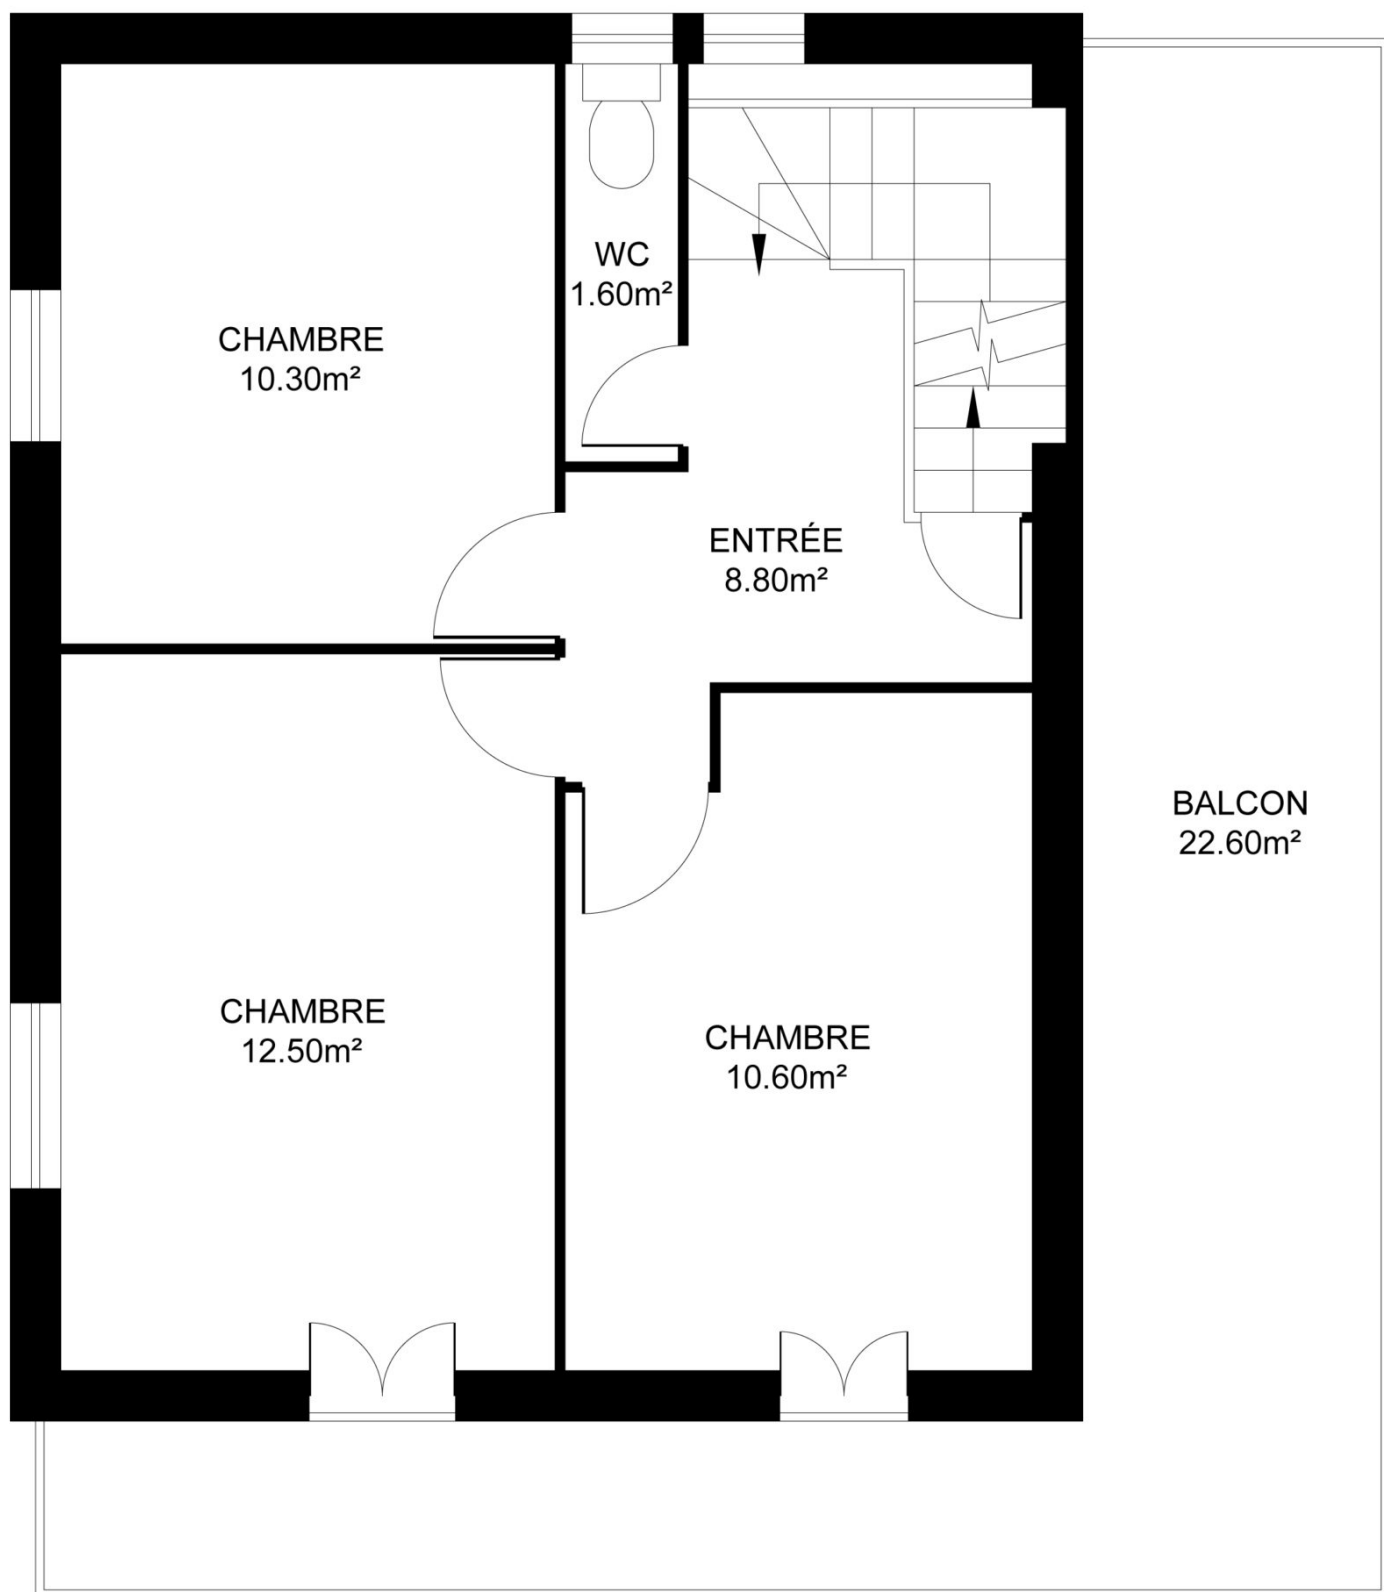

PREMIER ÉTAGE




Les plans sont fournis à titre d'information et ne sont pas contractuels

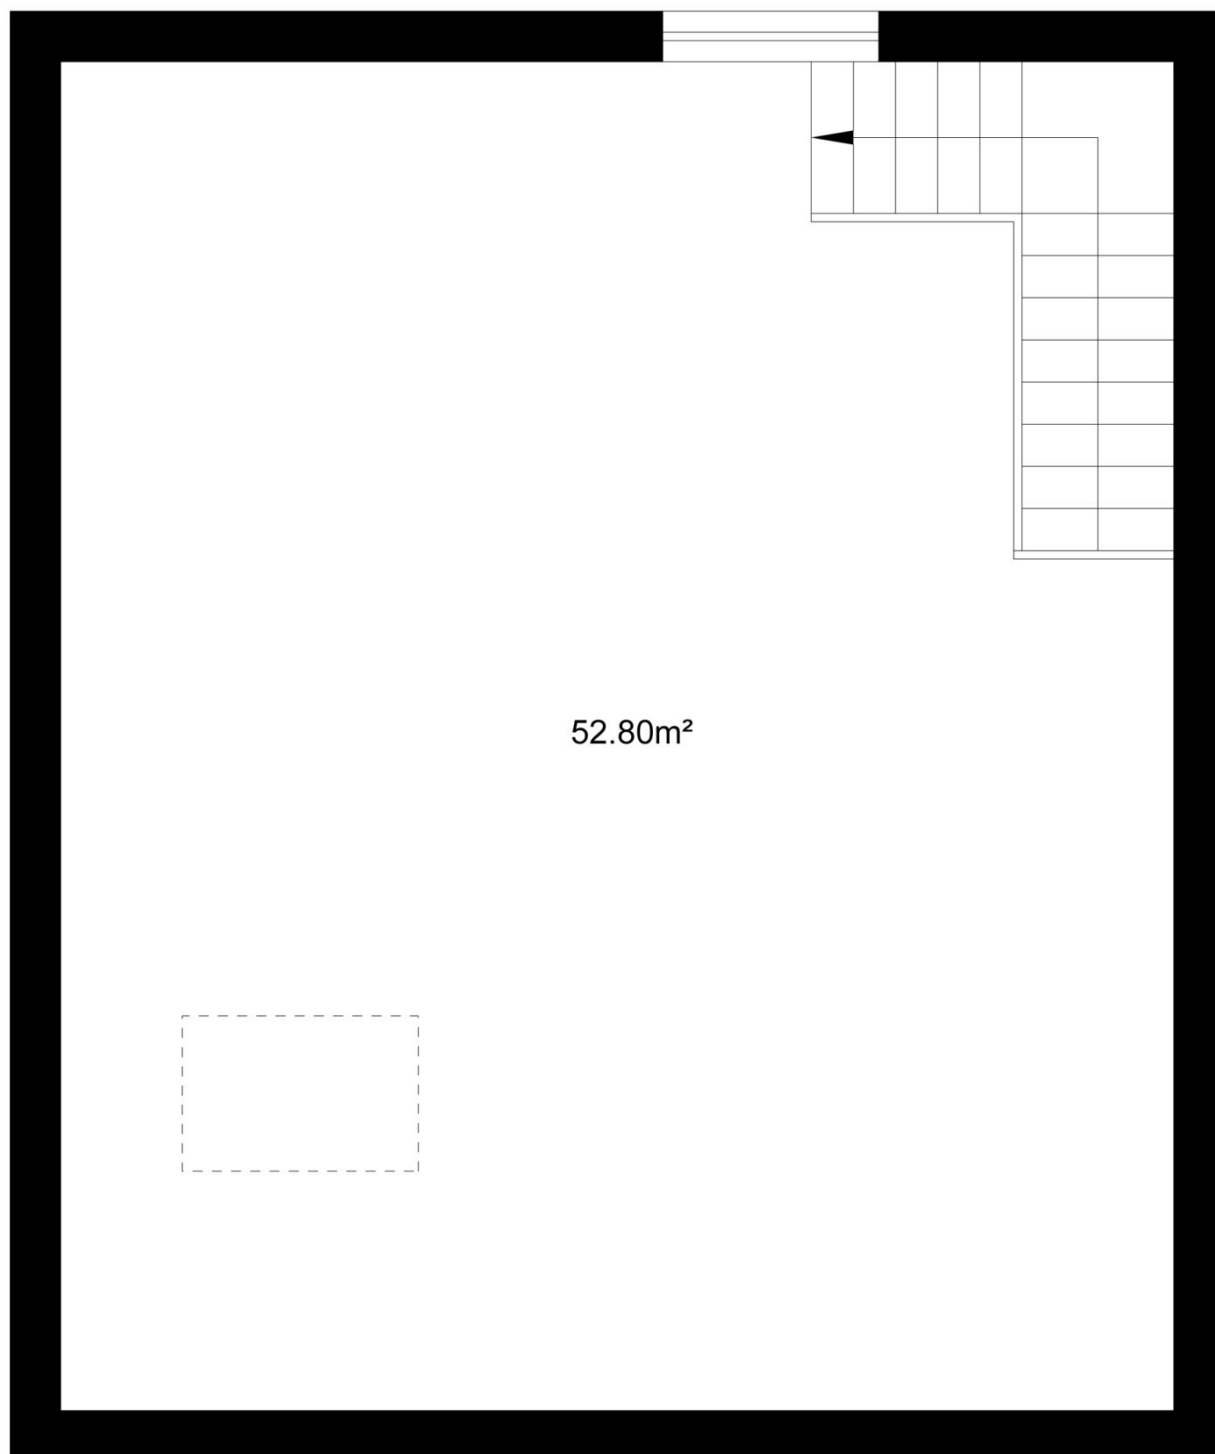

DEUXIÈME ÉTAGE



Les plans sont fournis à titre d'information et ne sont pas contractuels

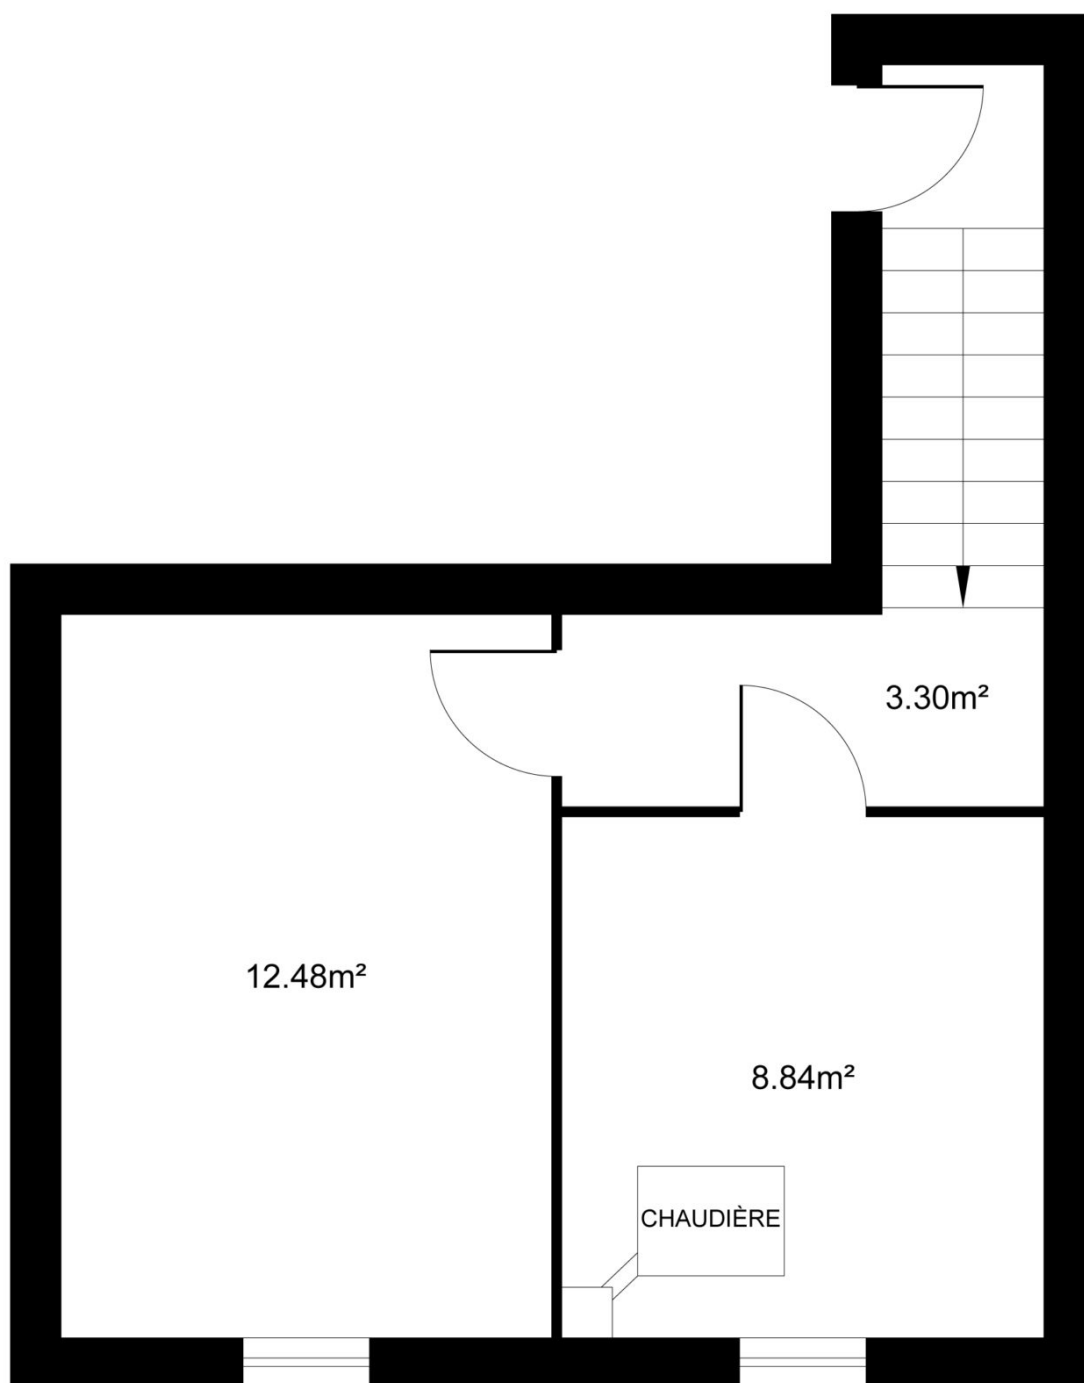

CAVE



Les plans sont fournis à titre d'information et ne sont pas contractuels