


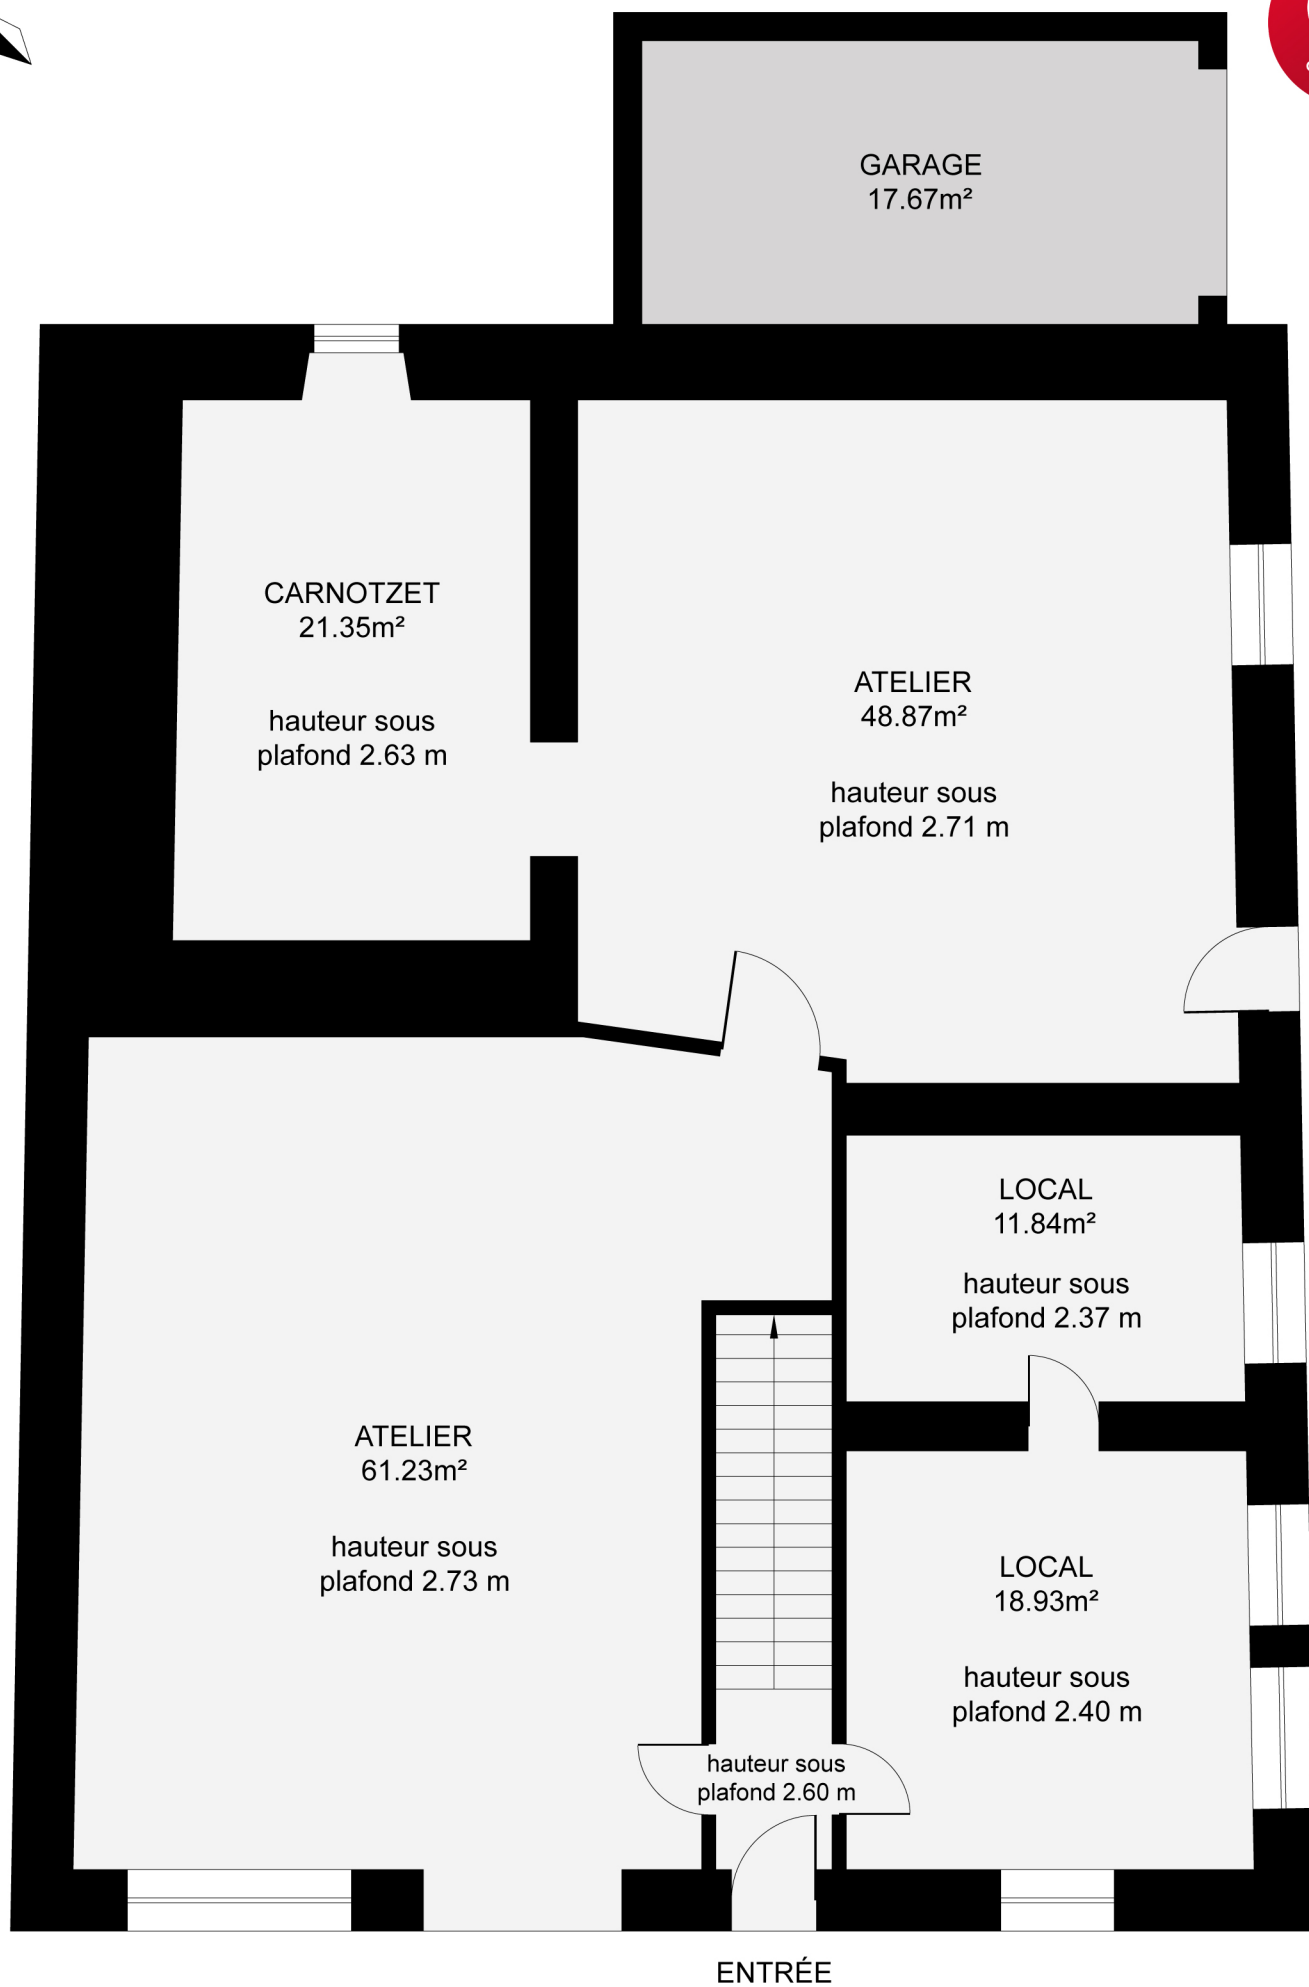


REZ-DE-CHAUSSÉE

ENTRÉE




Les plans sont fournis à titre d'information et ne sont pas contractuels

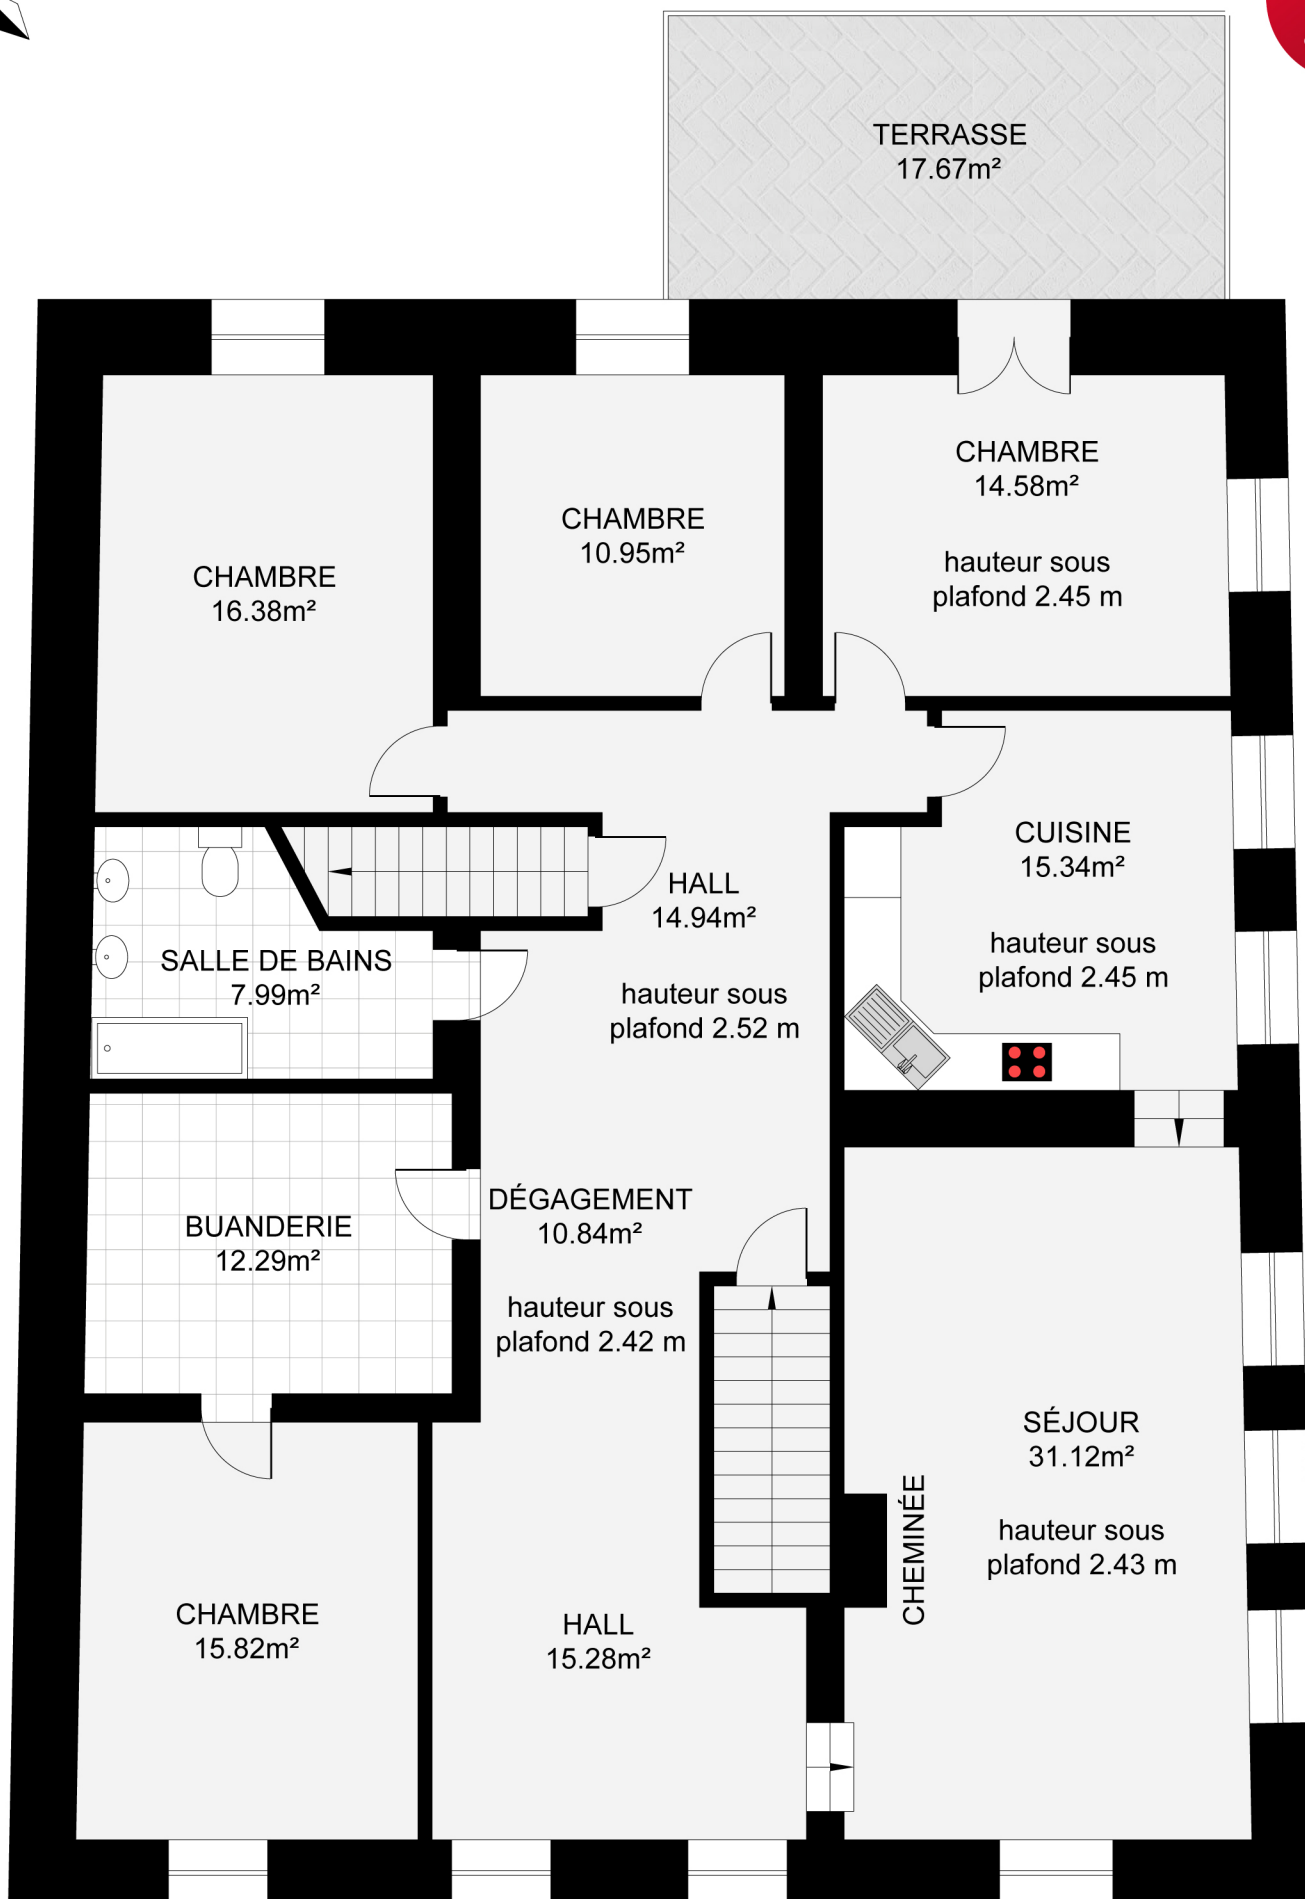

PREMIER ÉTAGE



Les plans sont fournis à titre d'information et ne sont pas contractuels

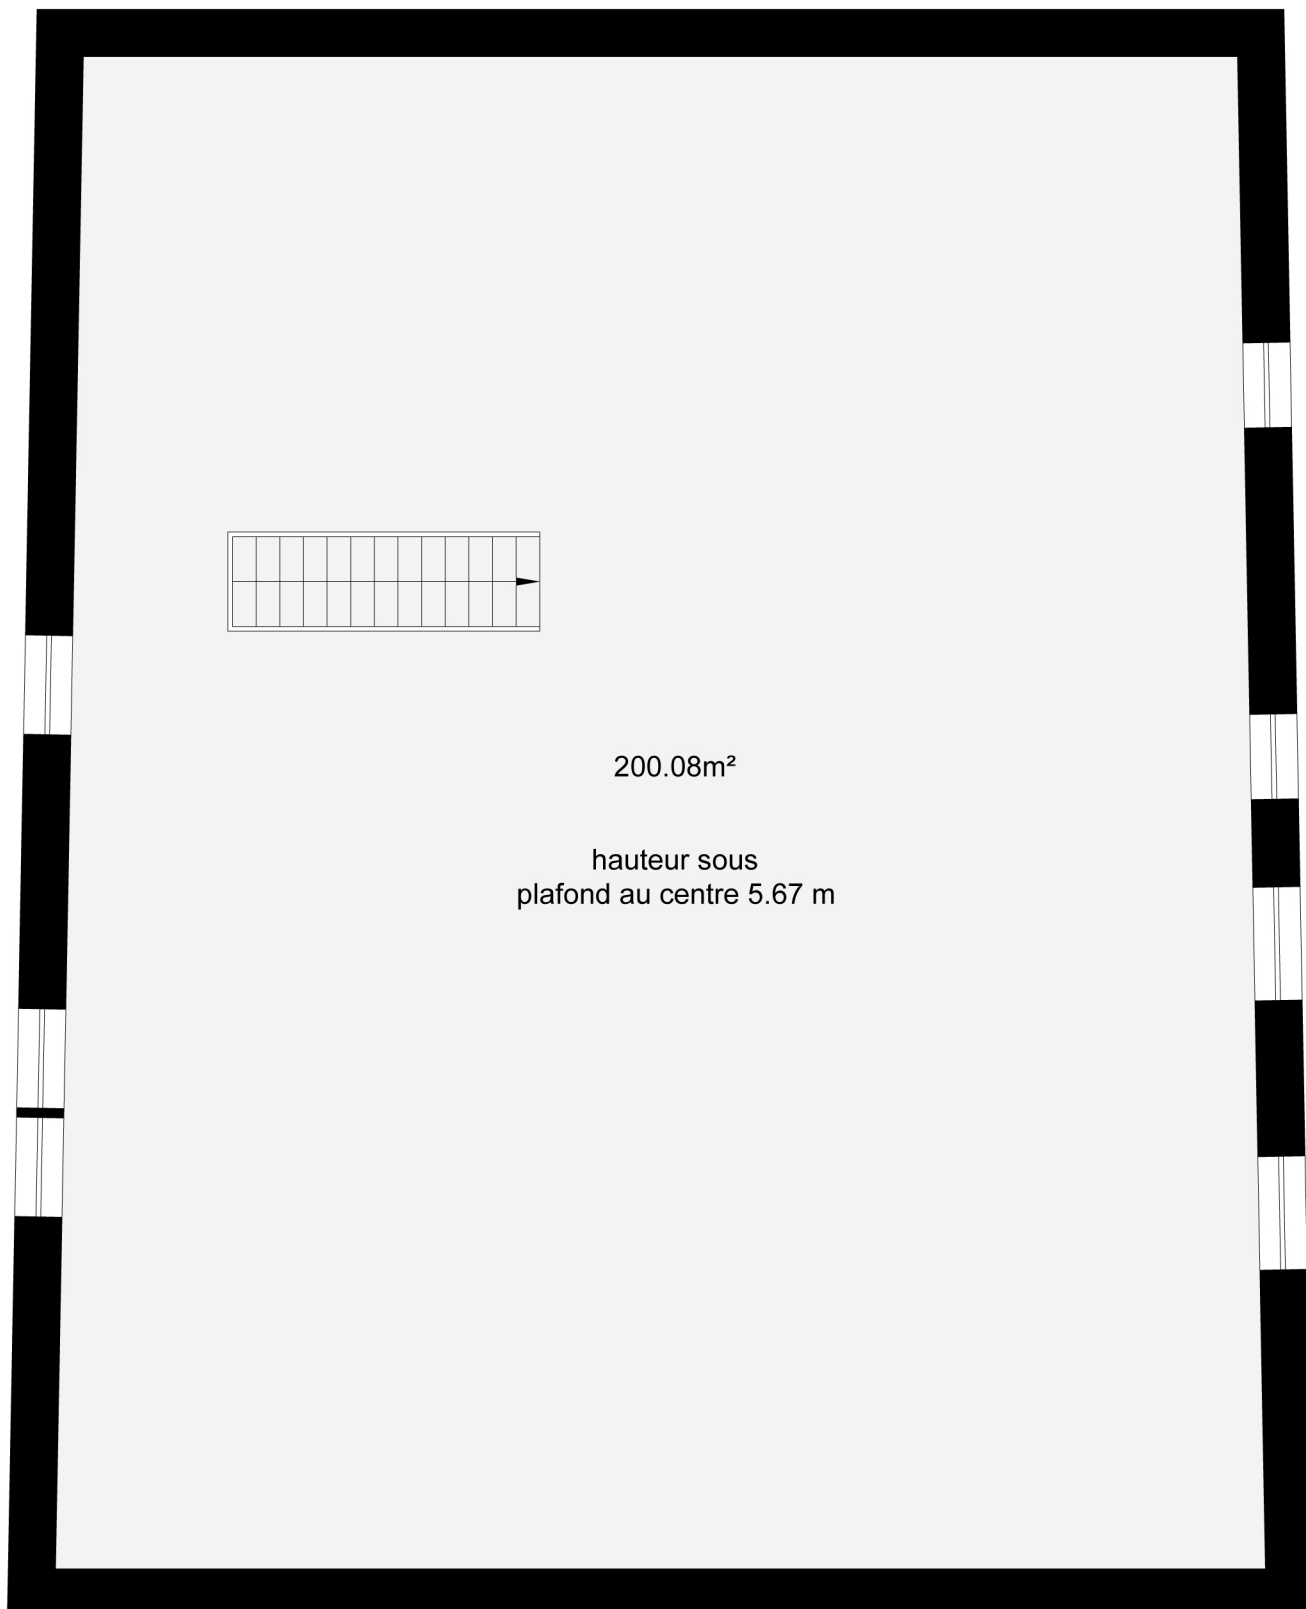

COMBLES



Les plans sont fournis à titre d'information et ne sont pas contractuels