


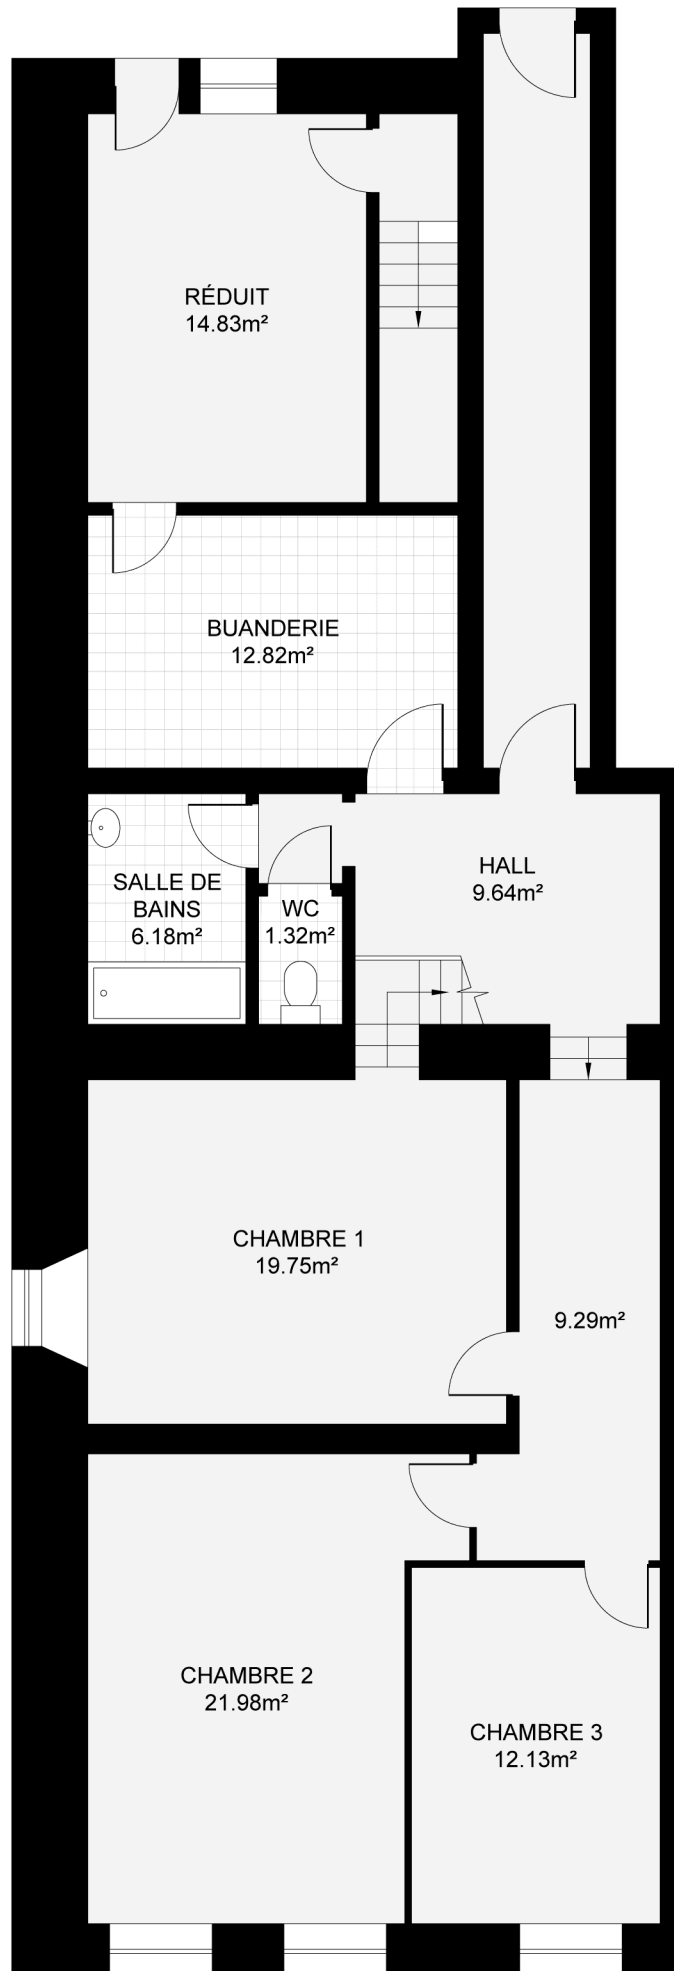

rez-de-supérieur hauteur sous plafond 2.46 m




REZ-DE-SUPÉRIEUR



Les plans sont fournis à titre d'information et ne sont pas contractuels




rez-de-jardin hauteur sous plafond 2.46 m

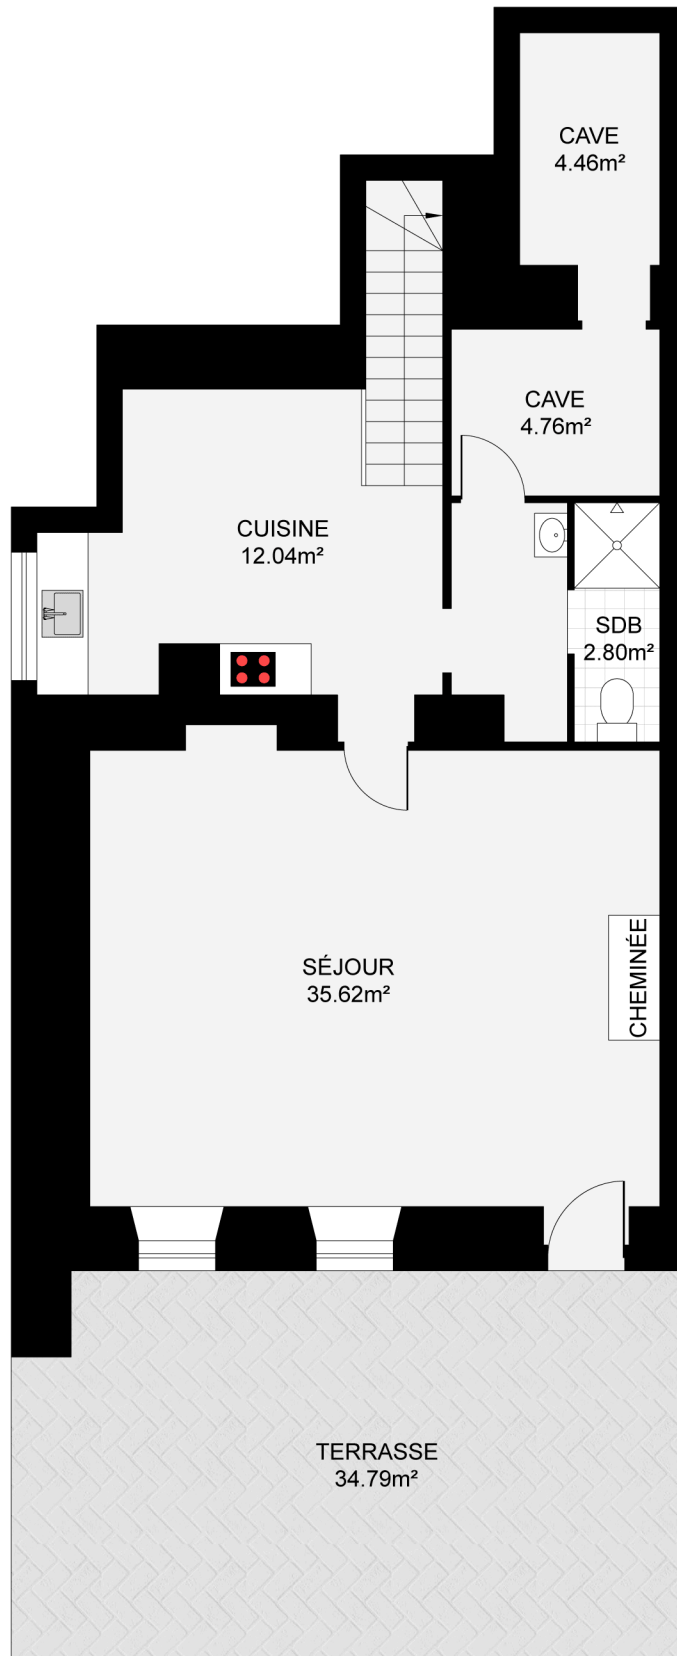

REZ-DE-JARDIN



Les plans sont fournis à titre d'information et ne sont pas contractuels

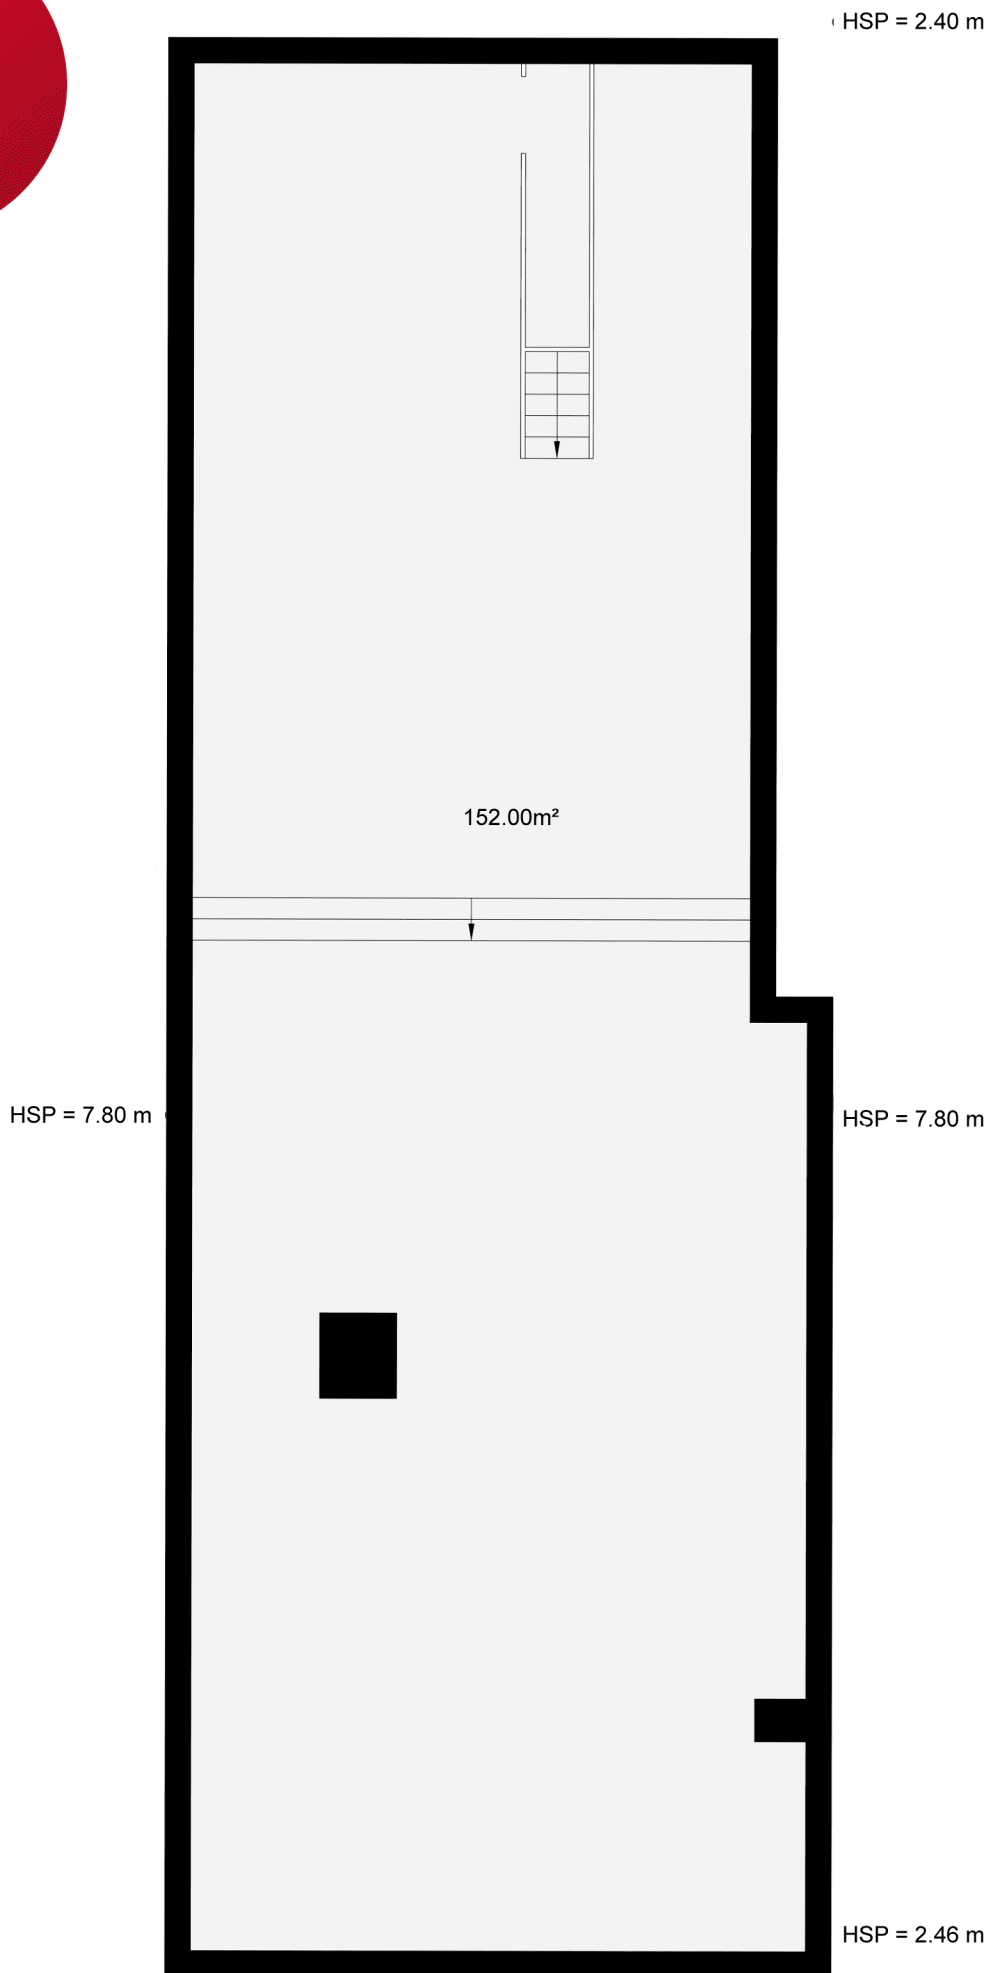

COMBLES

Les plans sont fournis à titre d'information et ne sont pas contractuels