

PPE

REZ

-  Lot 1
-  Lot 2
-  Lot 3
-  Servitude de passage pour accès à l'abri

MORGES, LE 31 AOUT 2010

LE GEOMETRE BREVETE :



COMMUNE D'ACLENS
PARCELLE 413
ECHELLE 1 : 100

DOSSIER TECHNIQUE 115193.001 SP

PPE


SOUS-SOL

ABRI PC SERVITUDE N°223630



MORGES, LE 31 AOUT 2010

LE GEOMETRE BREVETE :

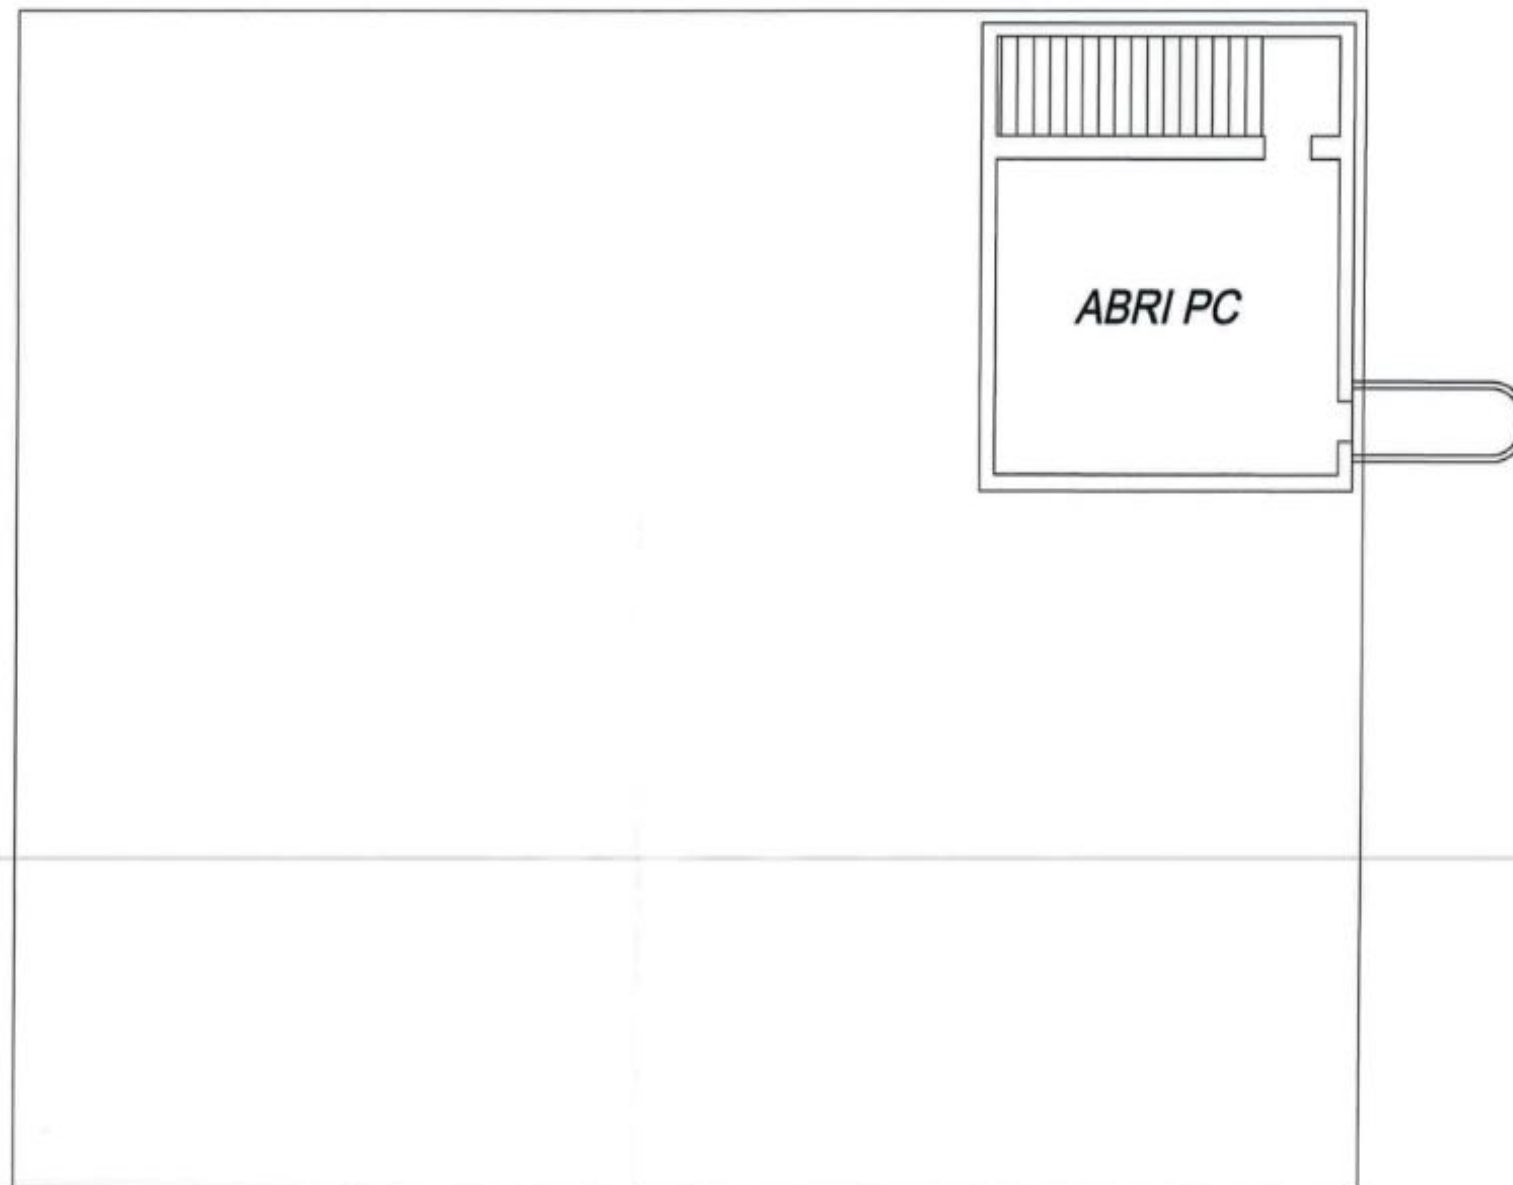

MIS A JOUR LE 4 9 85

