



Plan du RDC

Les plans sont non contractuels

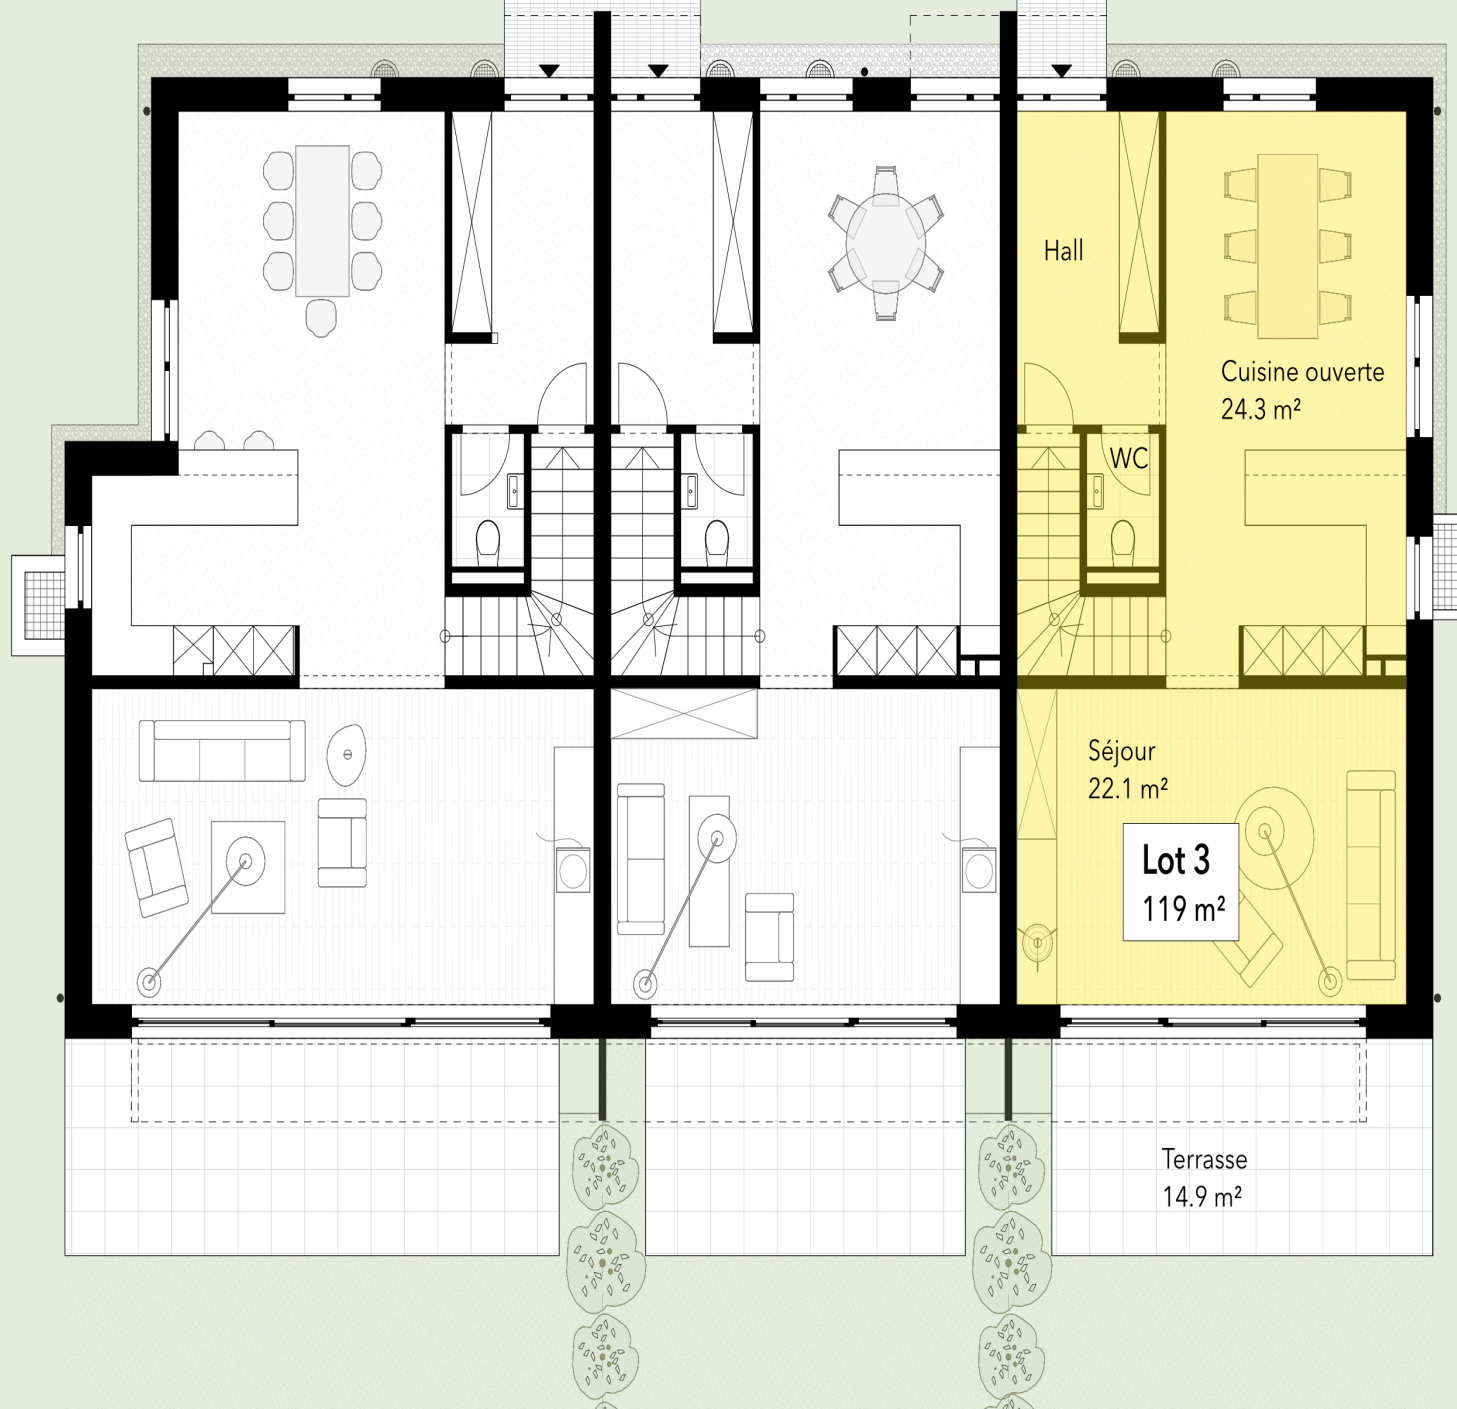

Plan de l'étage

Les plans sont non contractuels

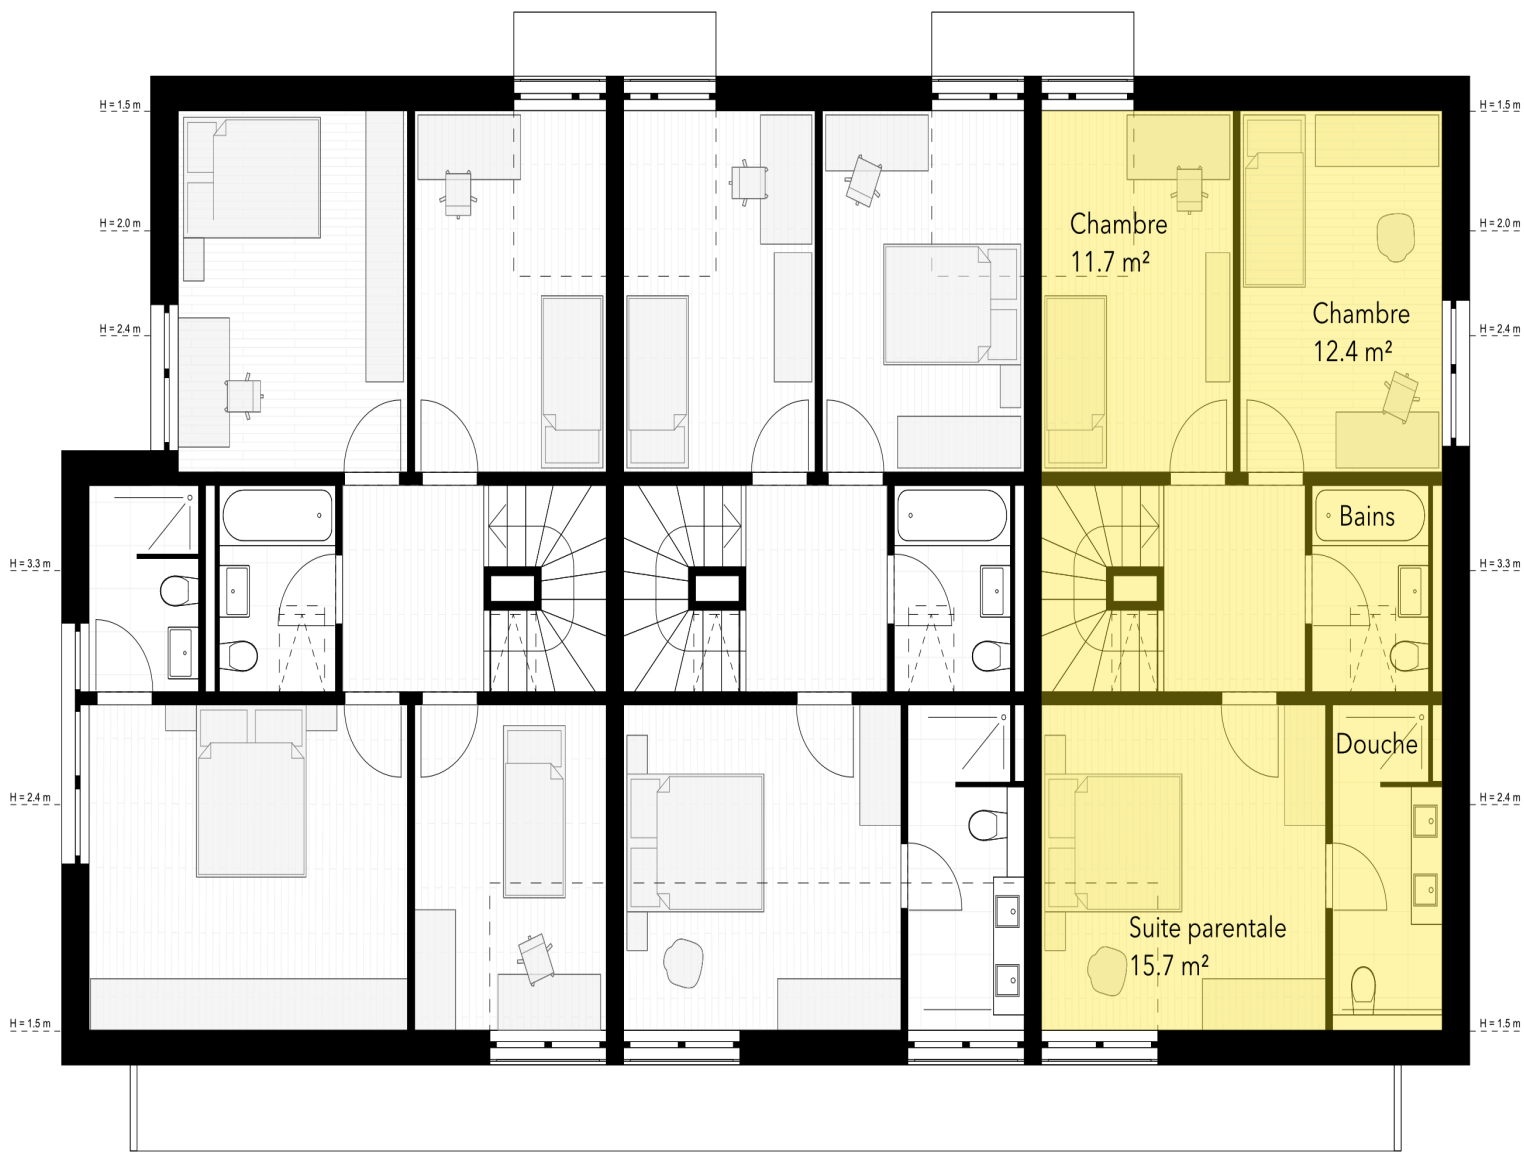

Plan des sous-sols

Les plans sont non contractuels

