




Plan des surcombles

Les plans sont non contractuels

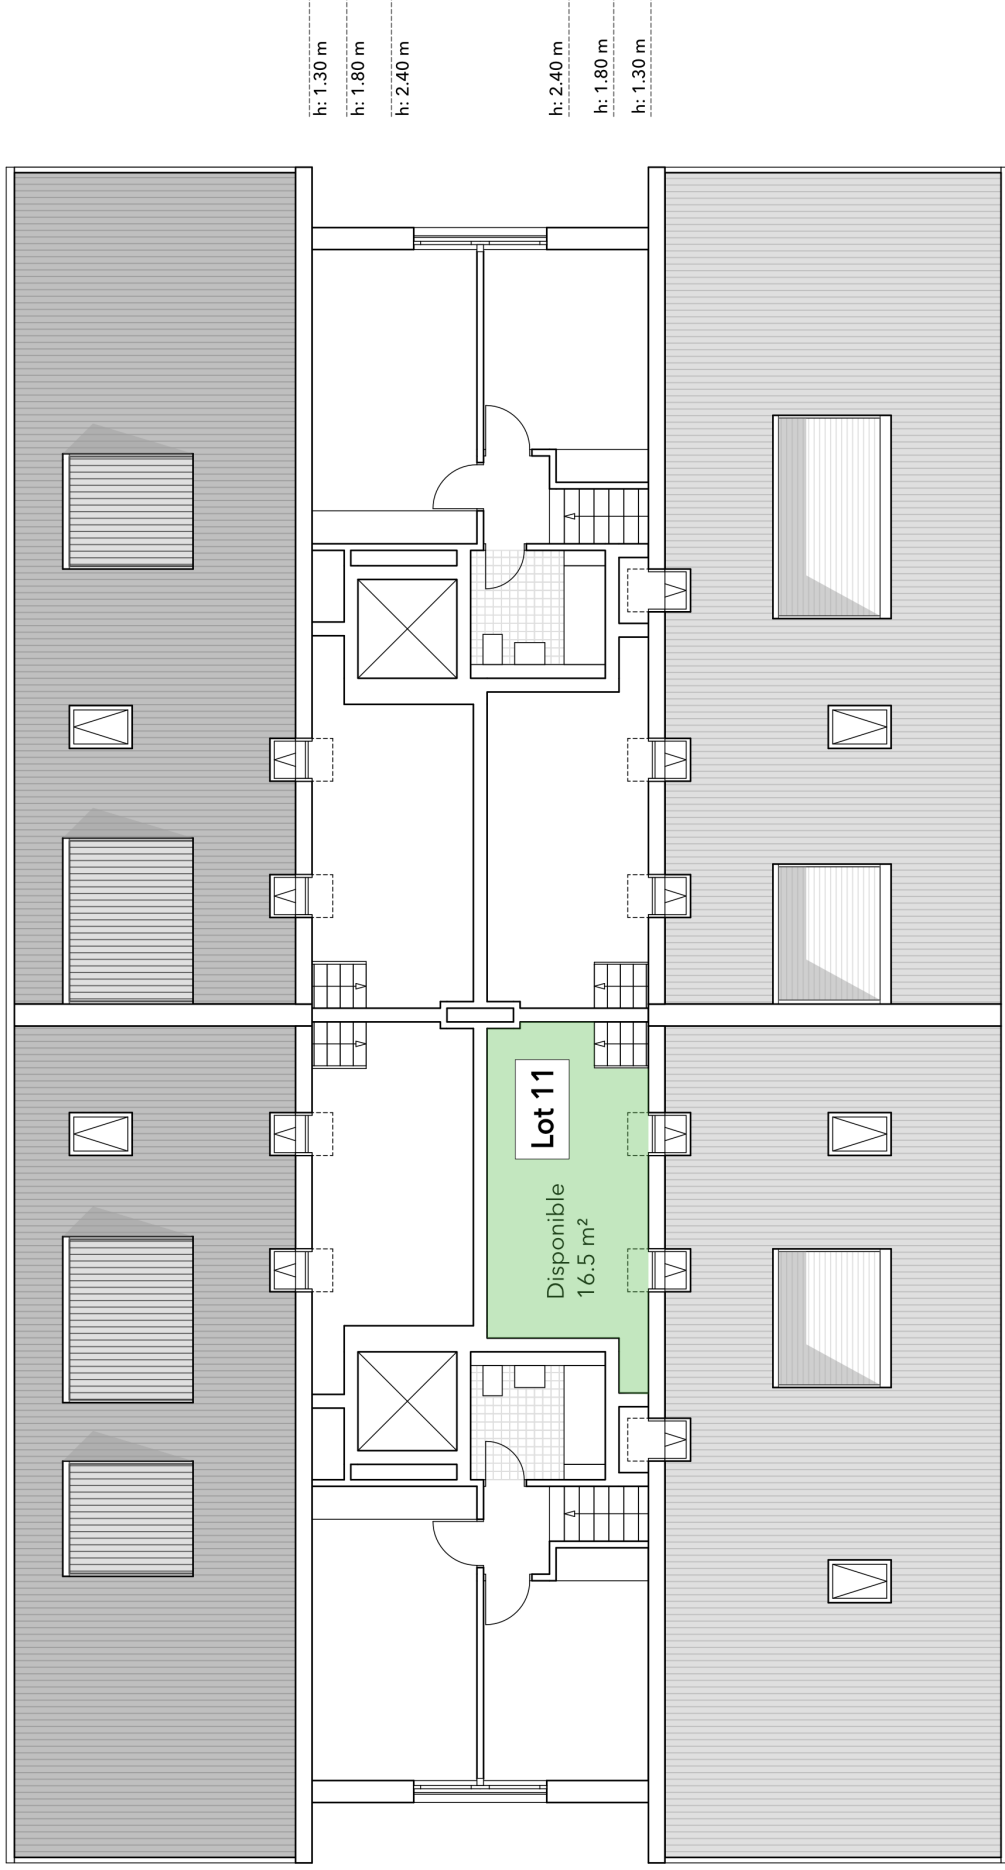

Plan des combles

Les plans sont non contractuels

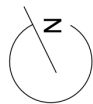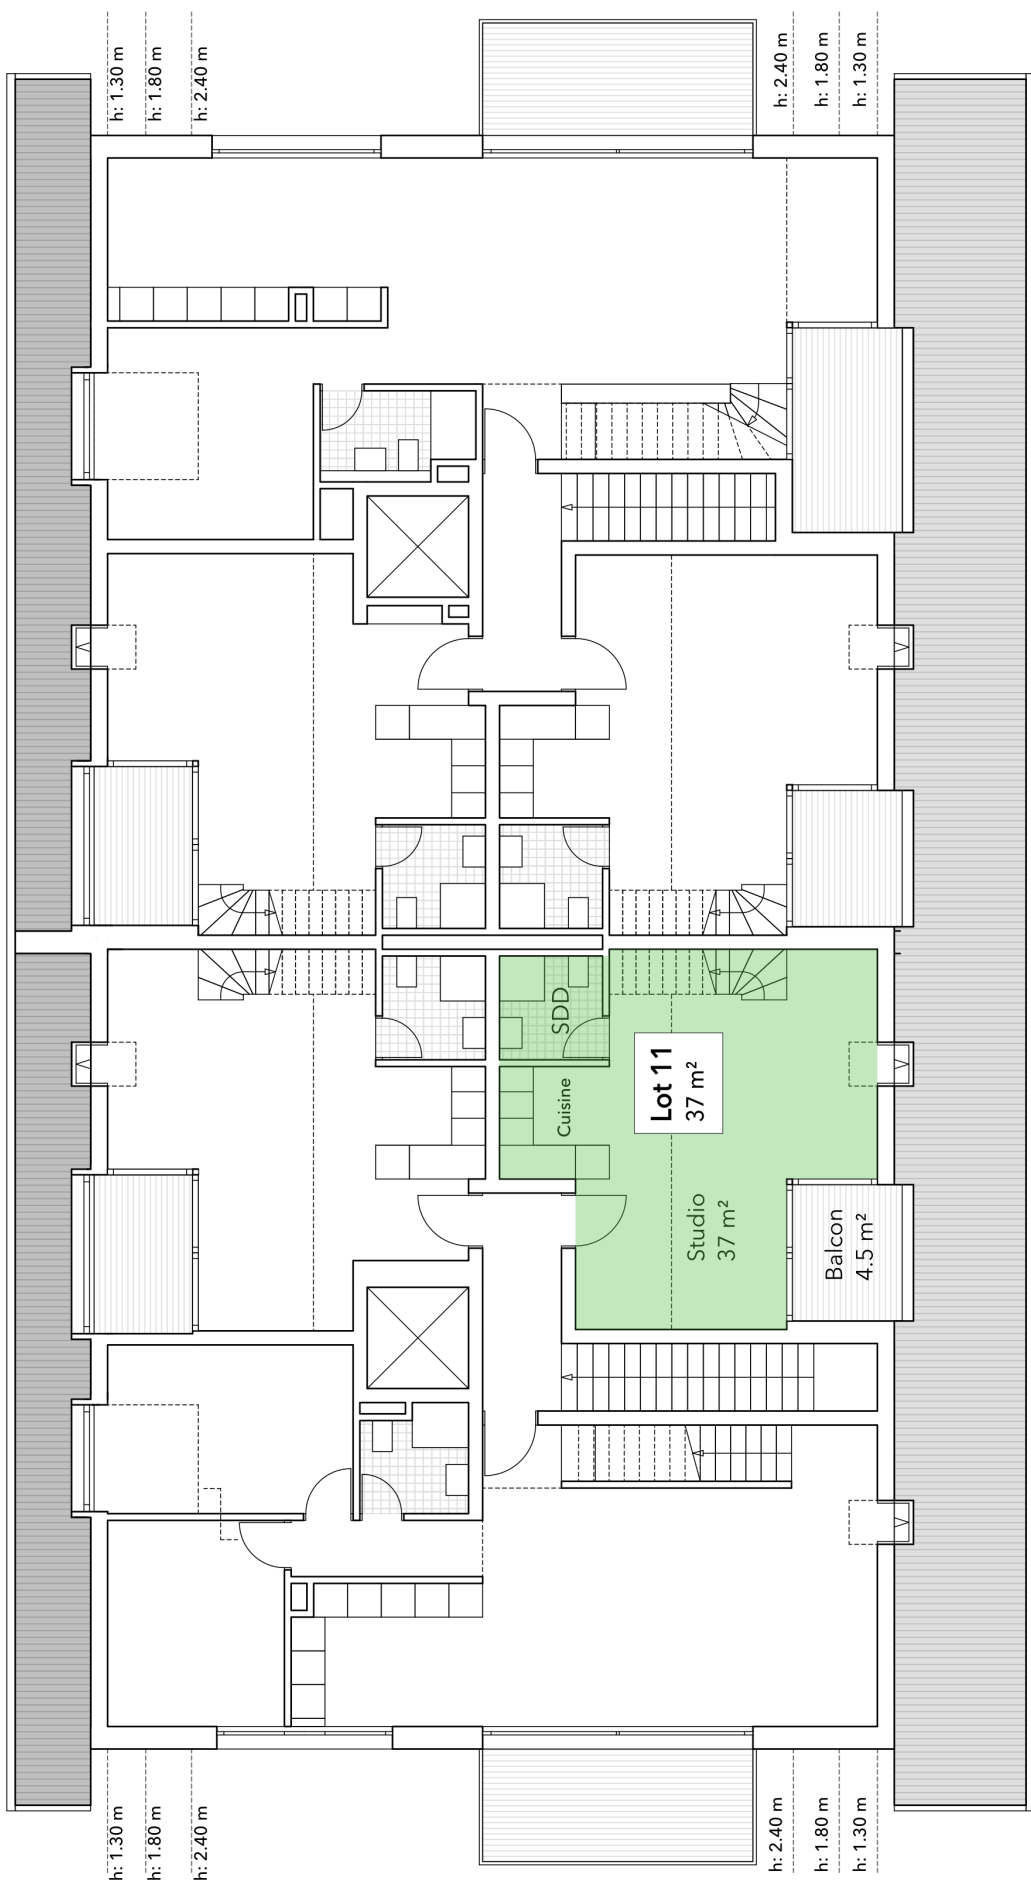

Façade est

Les plans sont non contractuels



Surcombles

Combles

1^{er} étage

Rez de chaussée