


# Plan des surcombles

Les plans sont non contractuels

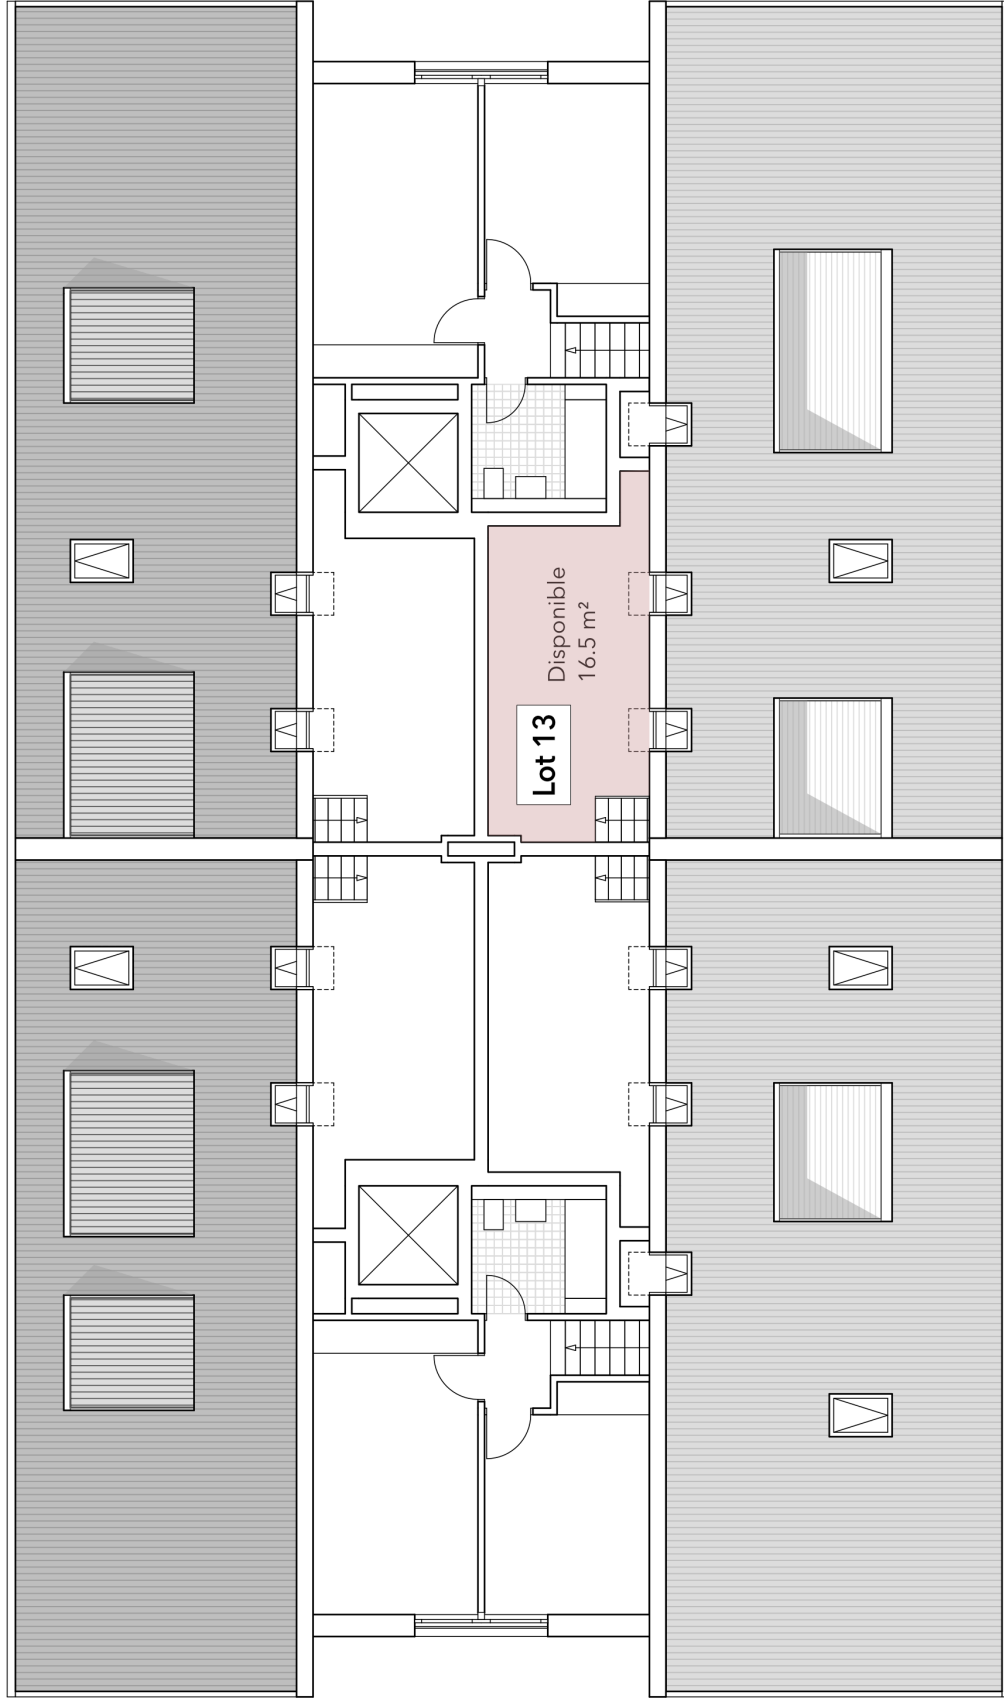

h: 1.30 m

h: 1.80 m

h: 2.40 m

h: 2.40 m

h: 1.80 m

h: 1.30 m

h: 1.30 m


h: 1.80 m

h: 2.40 m

h: 2.40 m


h: 1.80 m

h: 1.30 m

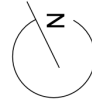

# Plan des combles

Les plans sont non contractuels

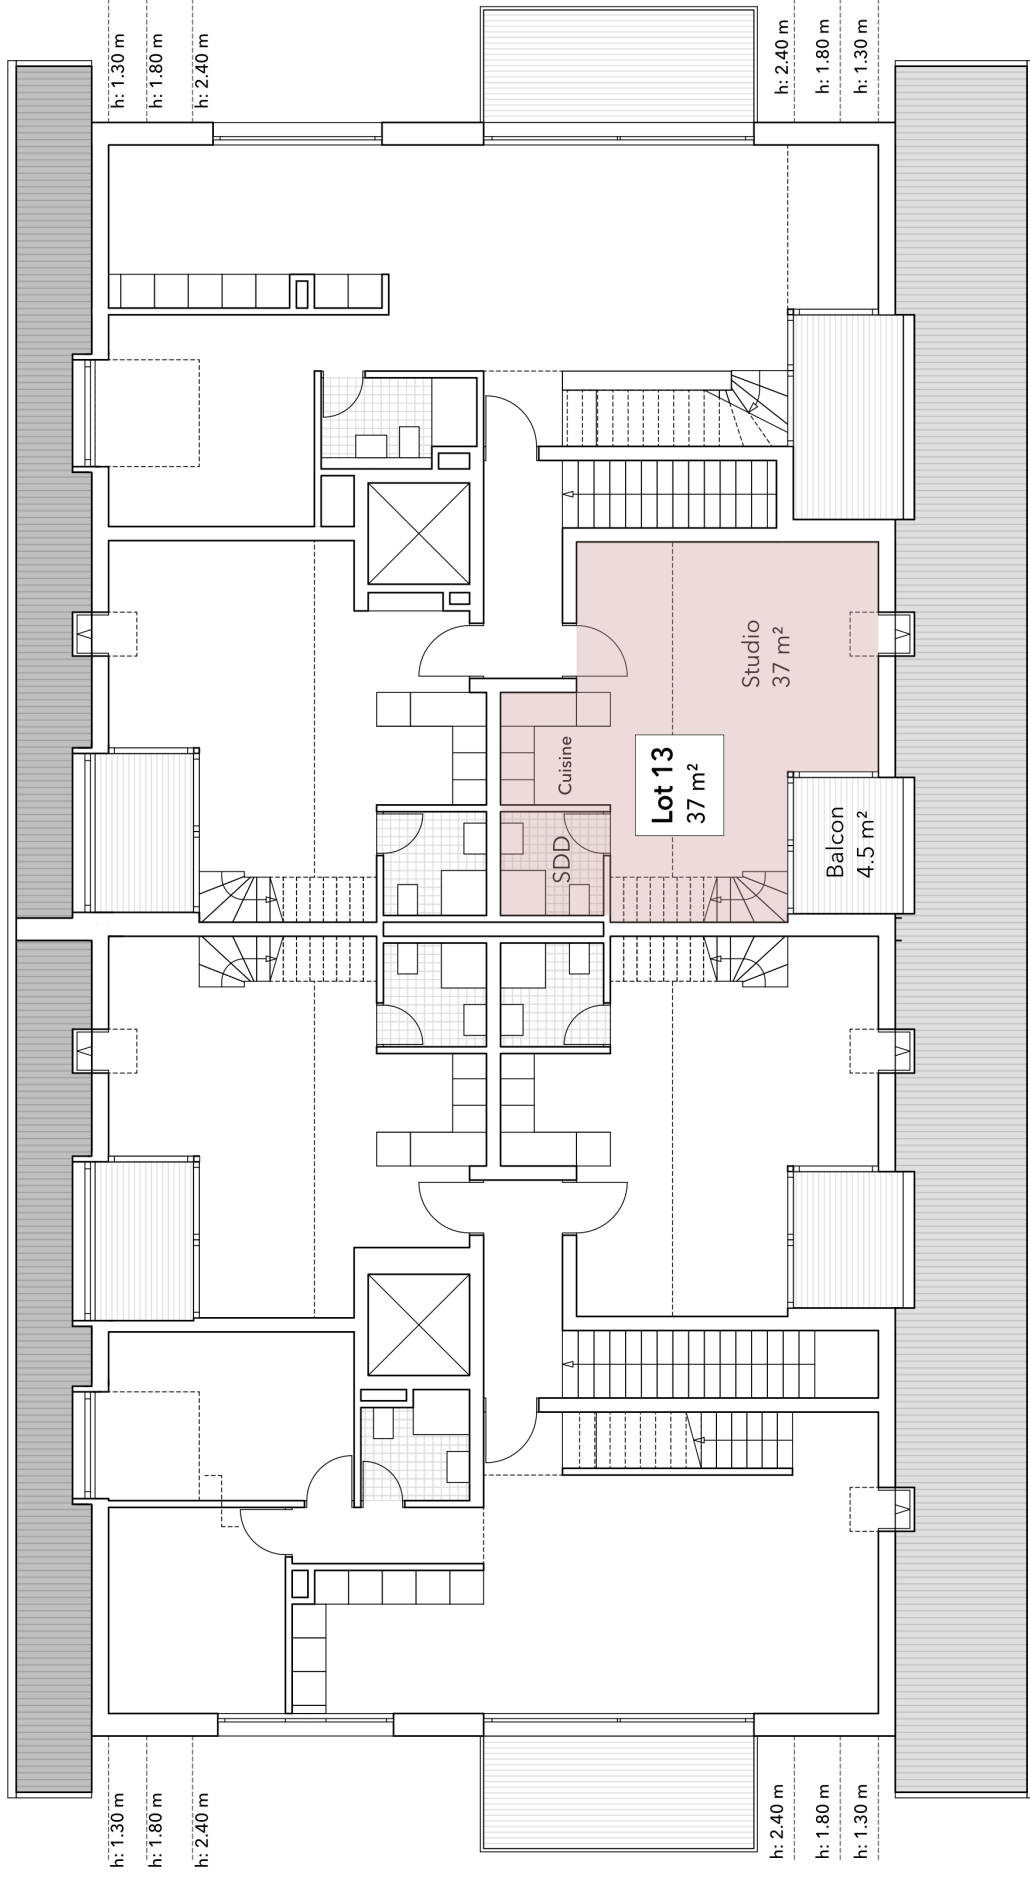

# Façade est

Les plans sont non contractuels



Surcombles

Combles

1<sup>er</sup> étage

Rez de chaussée