


# Façade est

Les plans sont non contractuels

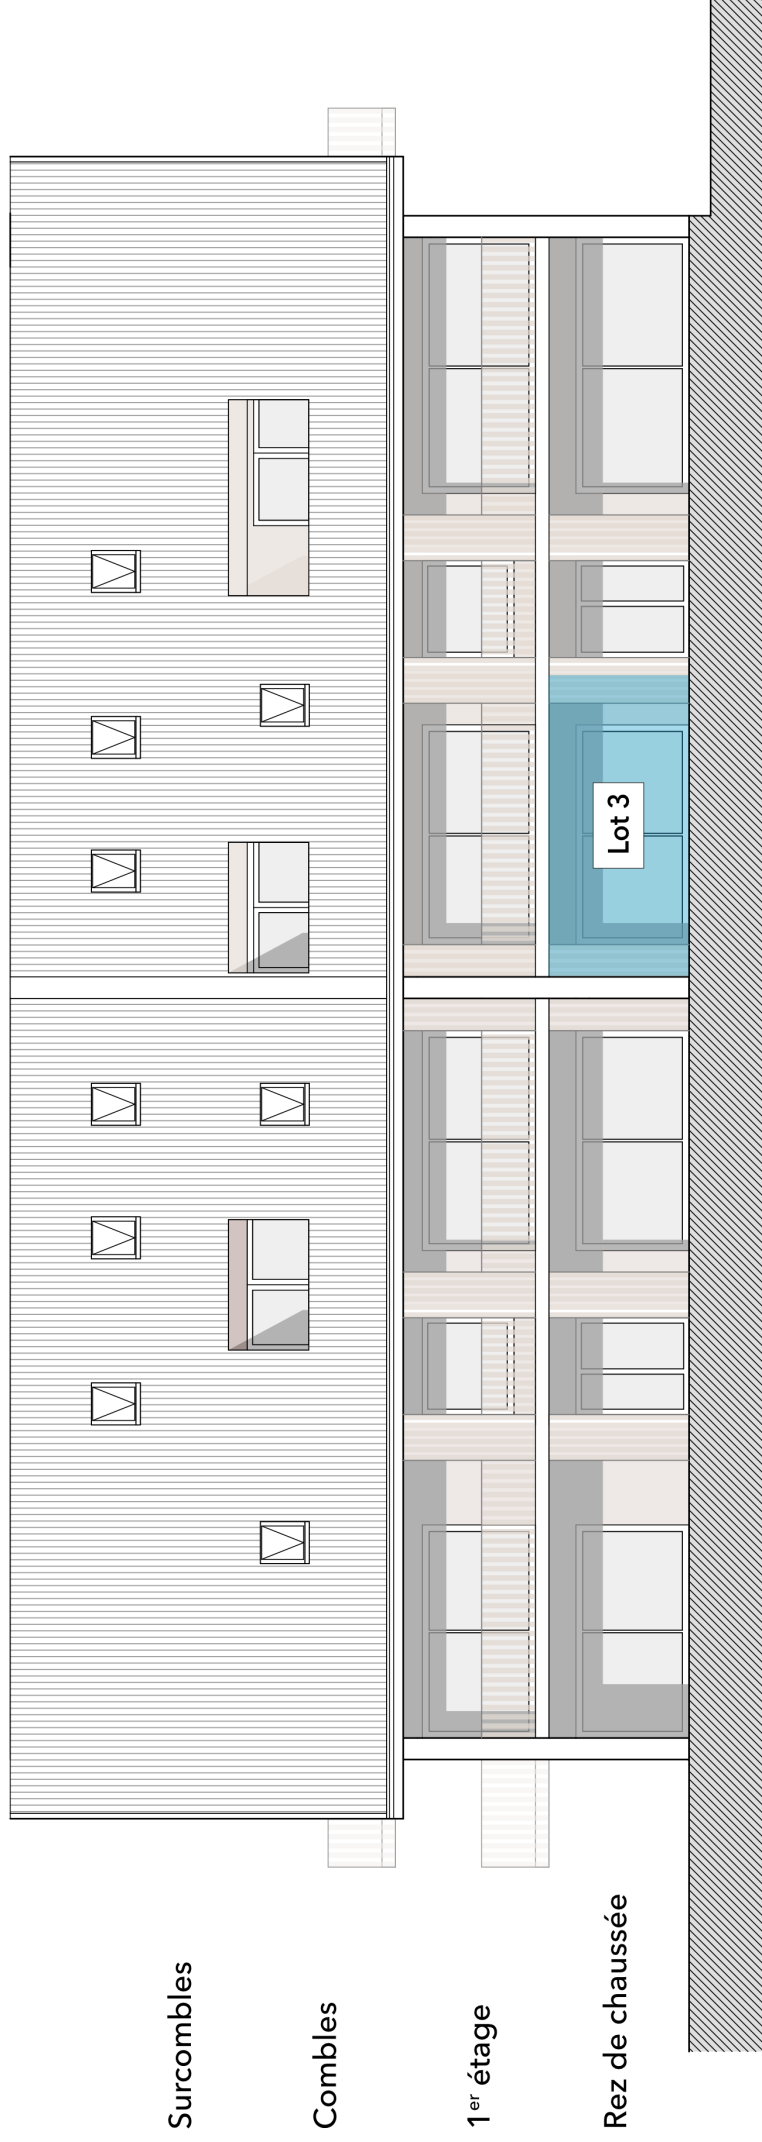

Surcombles

Combles

1<sup>er</sup> étage

Rez de chaussée

# Plan du rez-de-chaussée

Les plans sont non contractuels

