


Plan du rez-de-chaussée

Les plans sont non contractuels

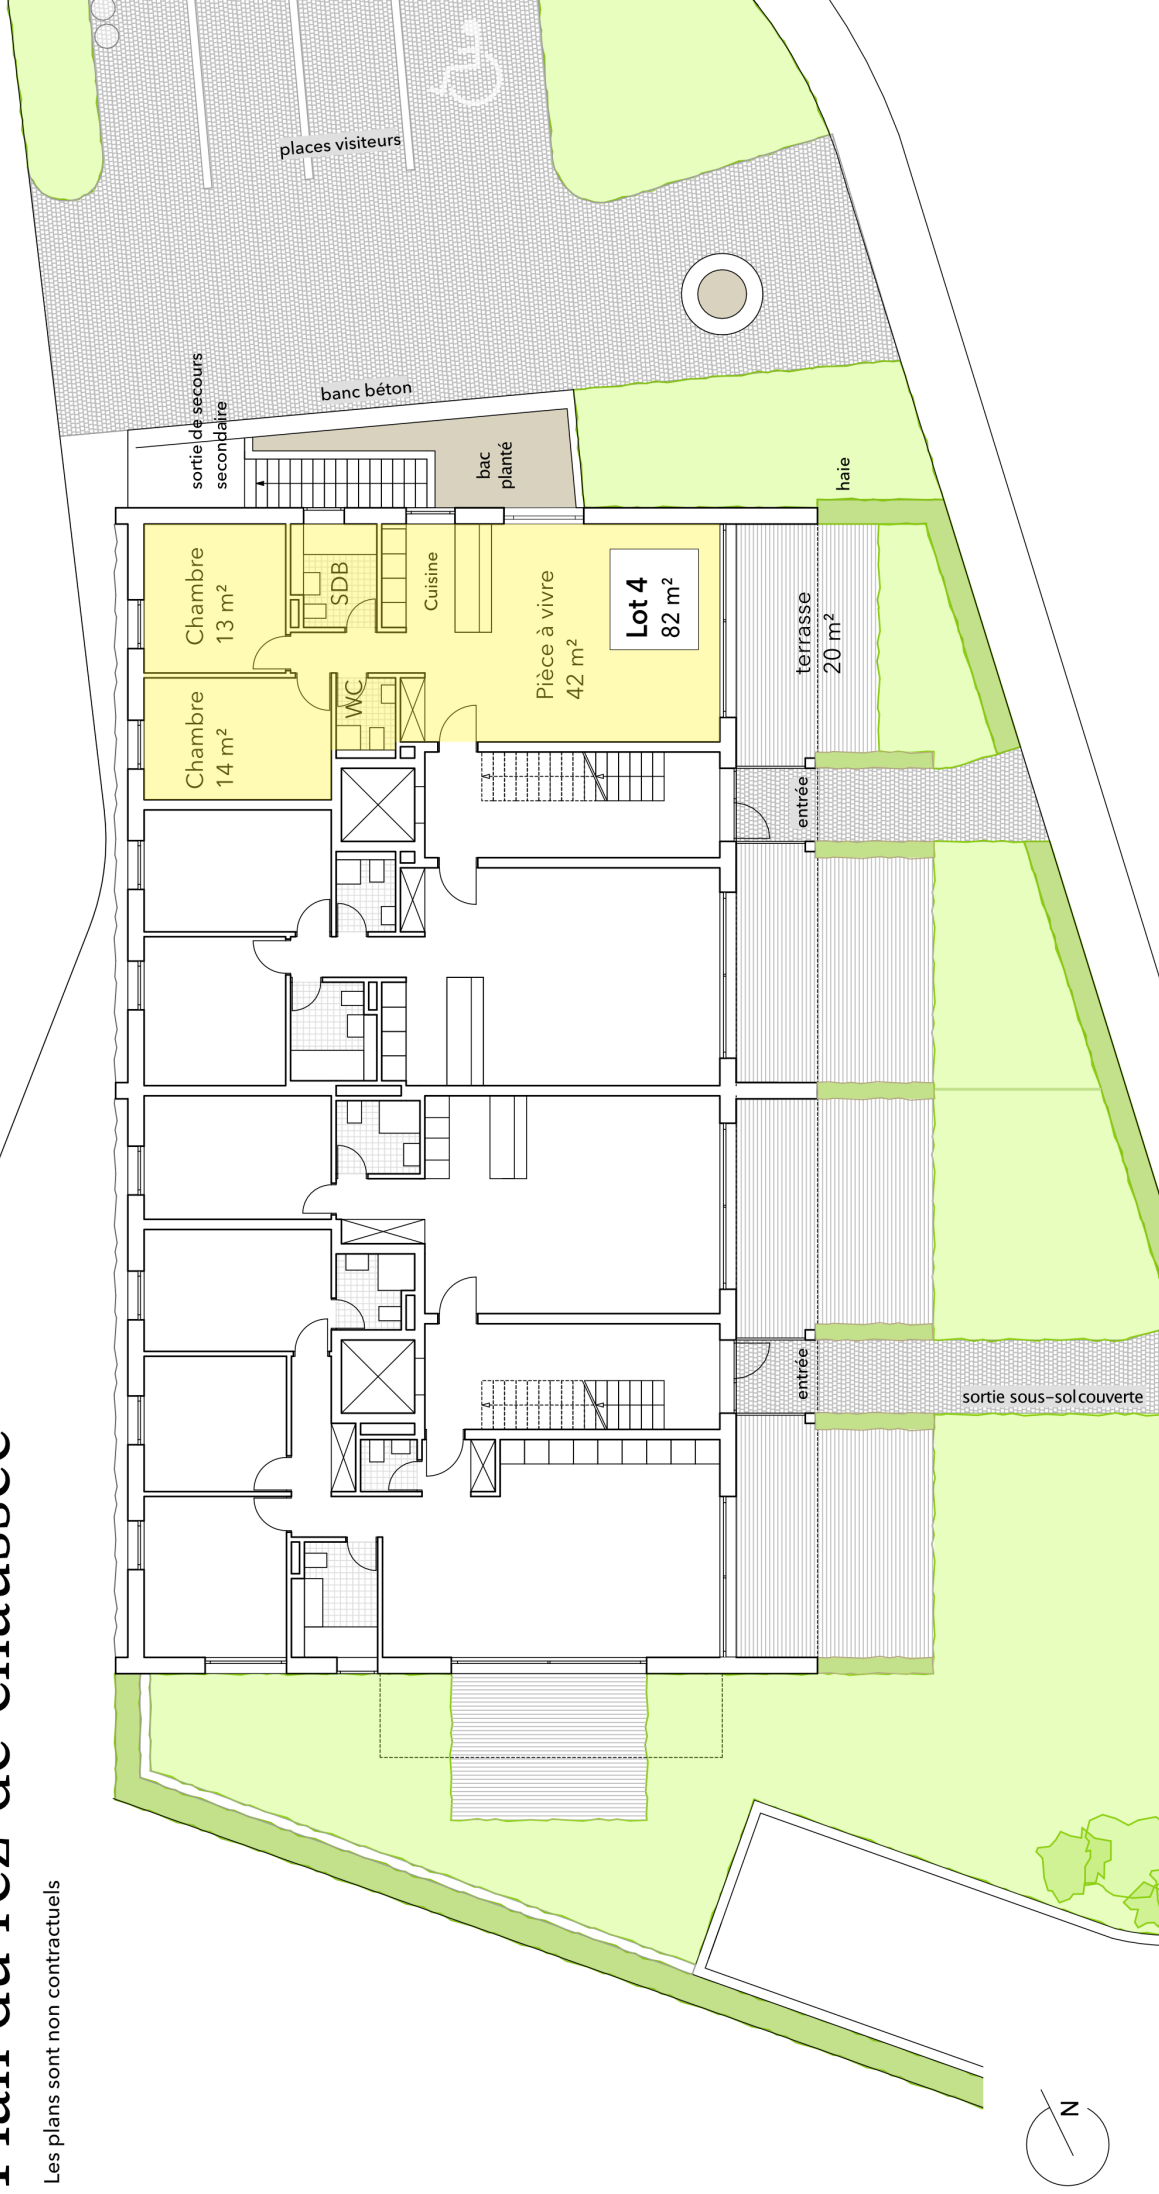

Façade est

Les plans sont non contractuels

