



Plan du 1^{er} étage

Les plans sont non contractuels

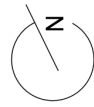

Façade est

Les plans sont non contractuels

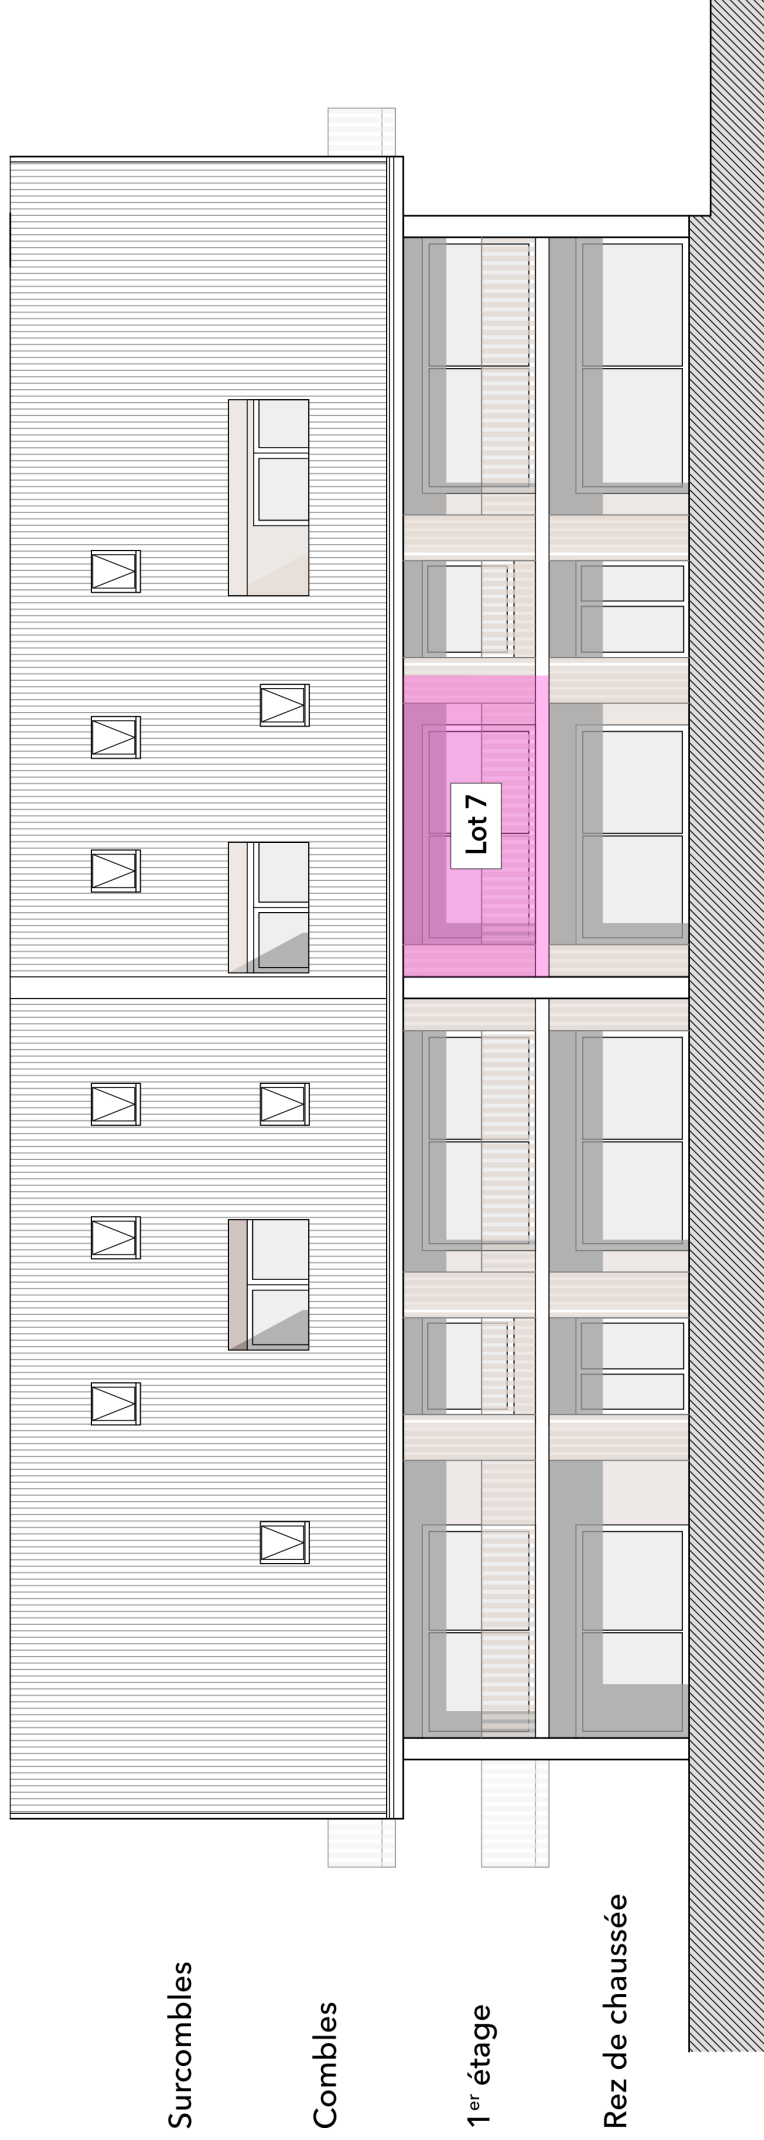

Surcombles

Combles

1^{er} étage

Rez de chaussée