
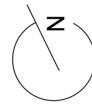


# Plan du 1<sup>er</sup> étage

Les plans sont non contractuels

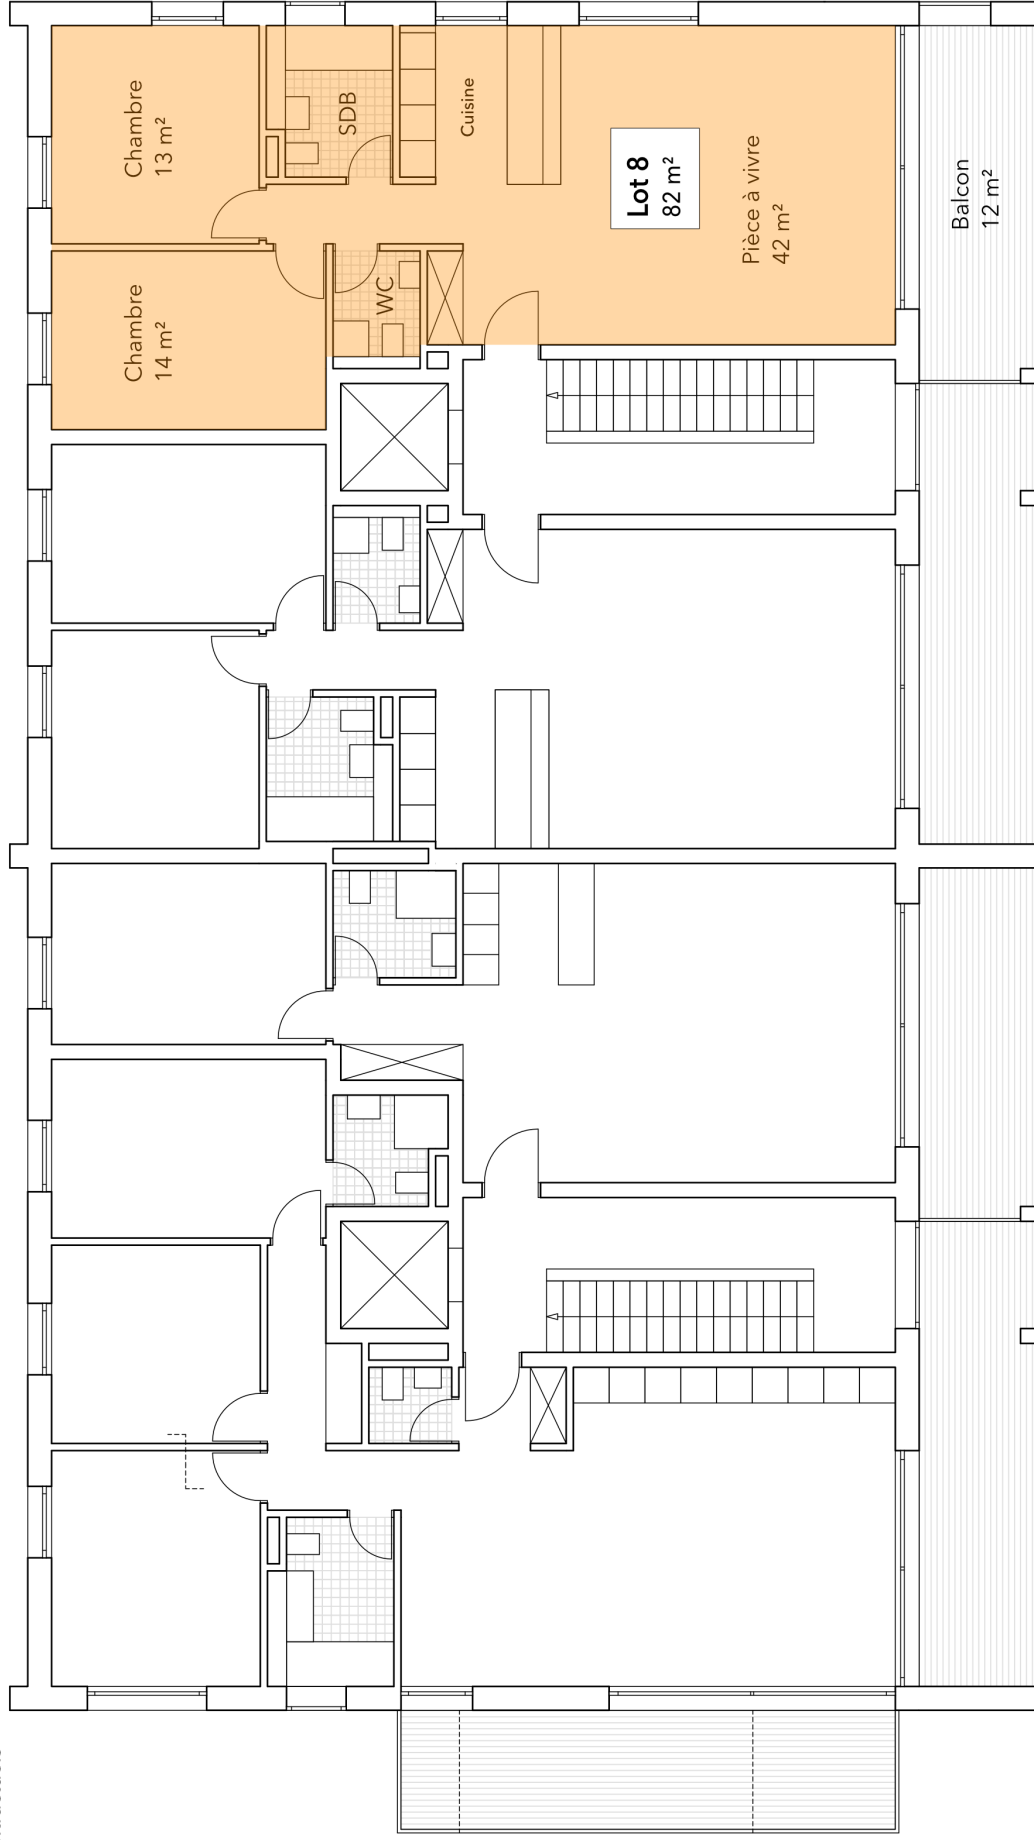

# Façade est

Les plans sont non contractuels



Surcombles

Combles

1<sup>er</sup> étage

Rez de chaussée