




8 mètres sans  
les murs extérieurs

10 mètres sans les murs extérieurs

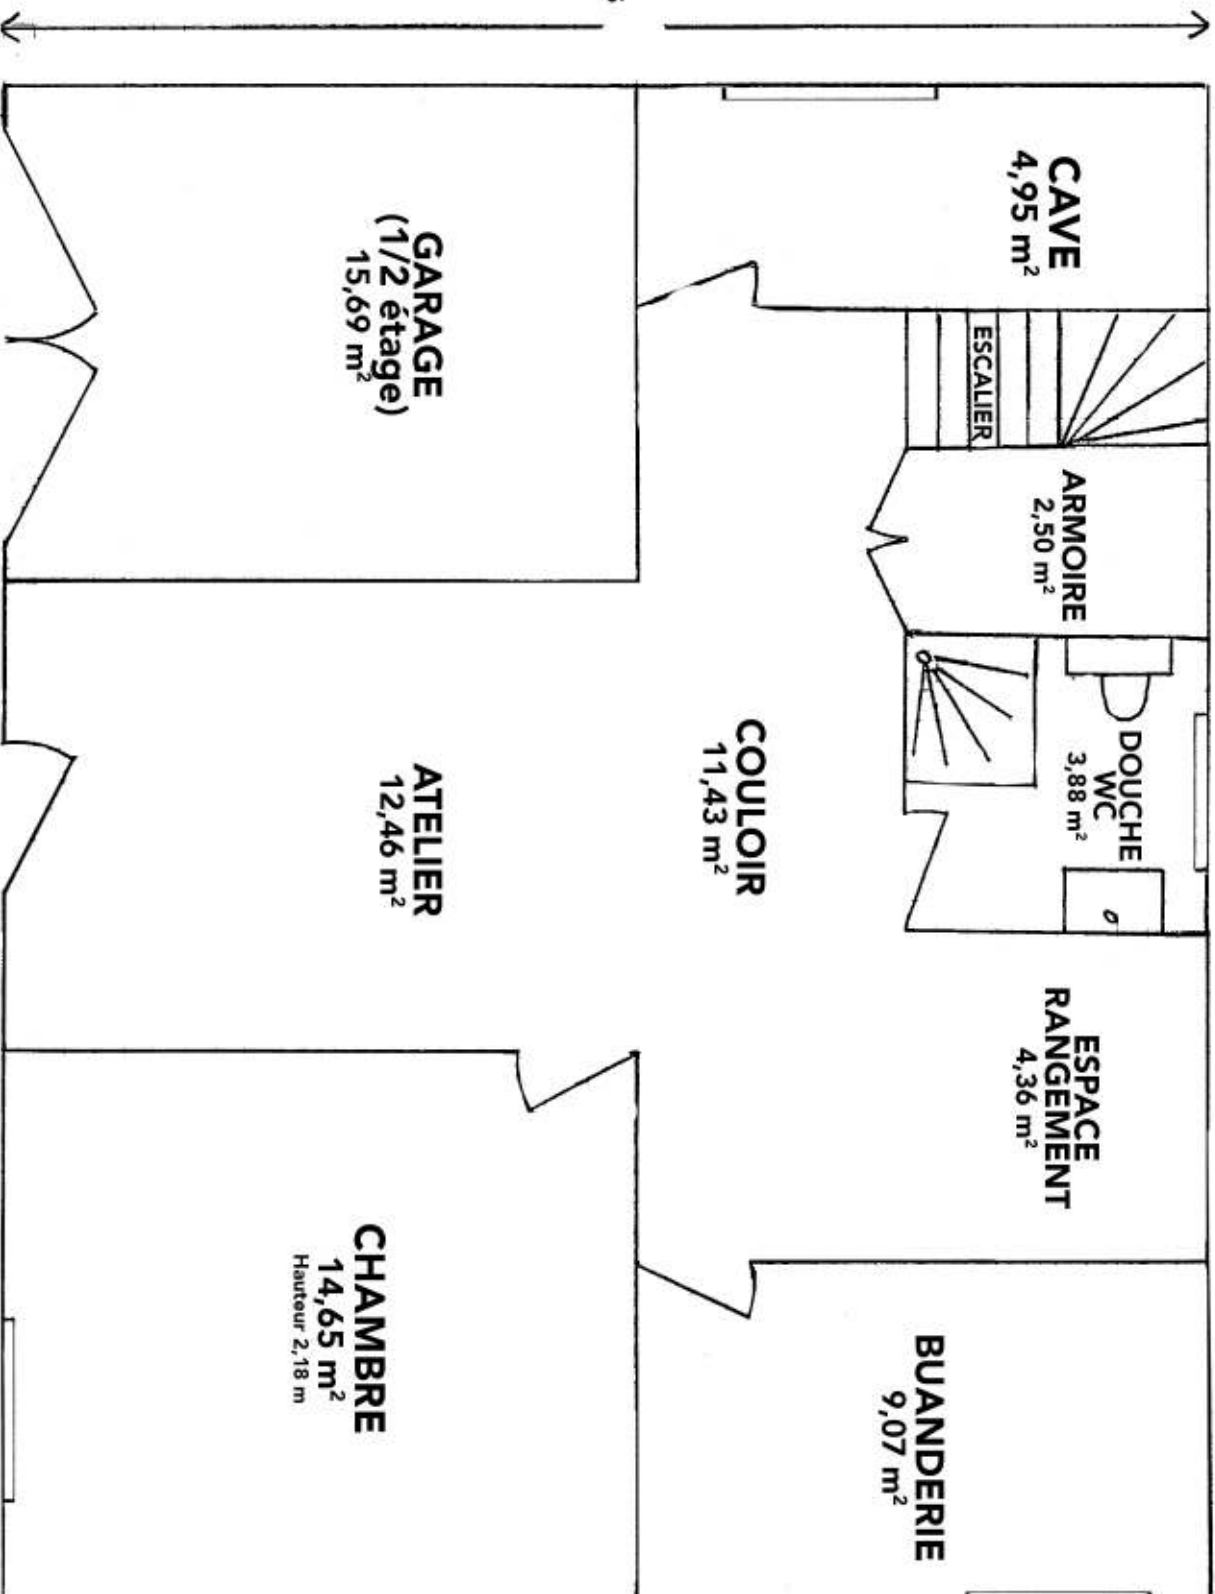


N

## SOUS-SOL

Ce plan est fourni à titre d'information et n'est pas contractuel



8 mètres sans  
les murs extérieurs

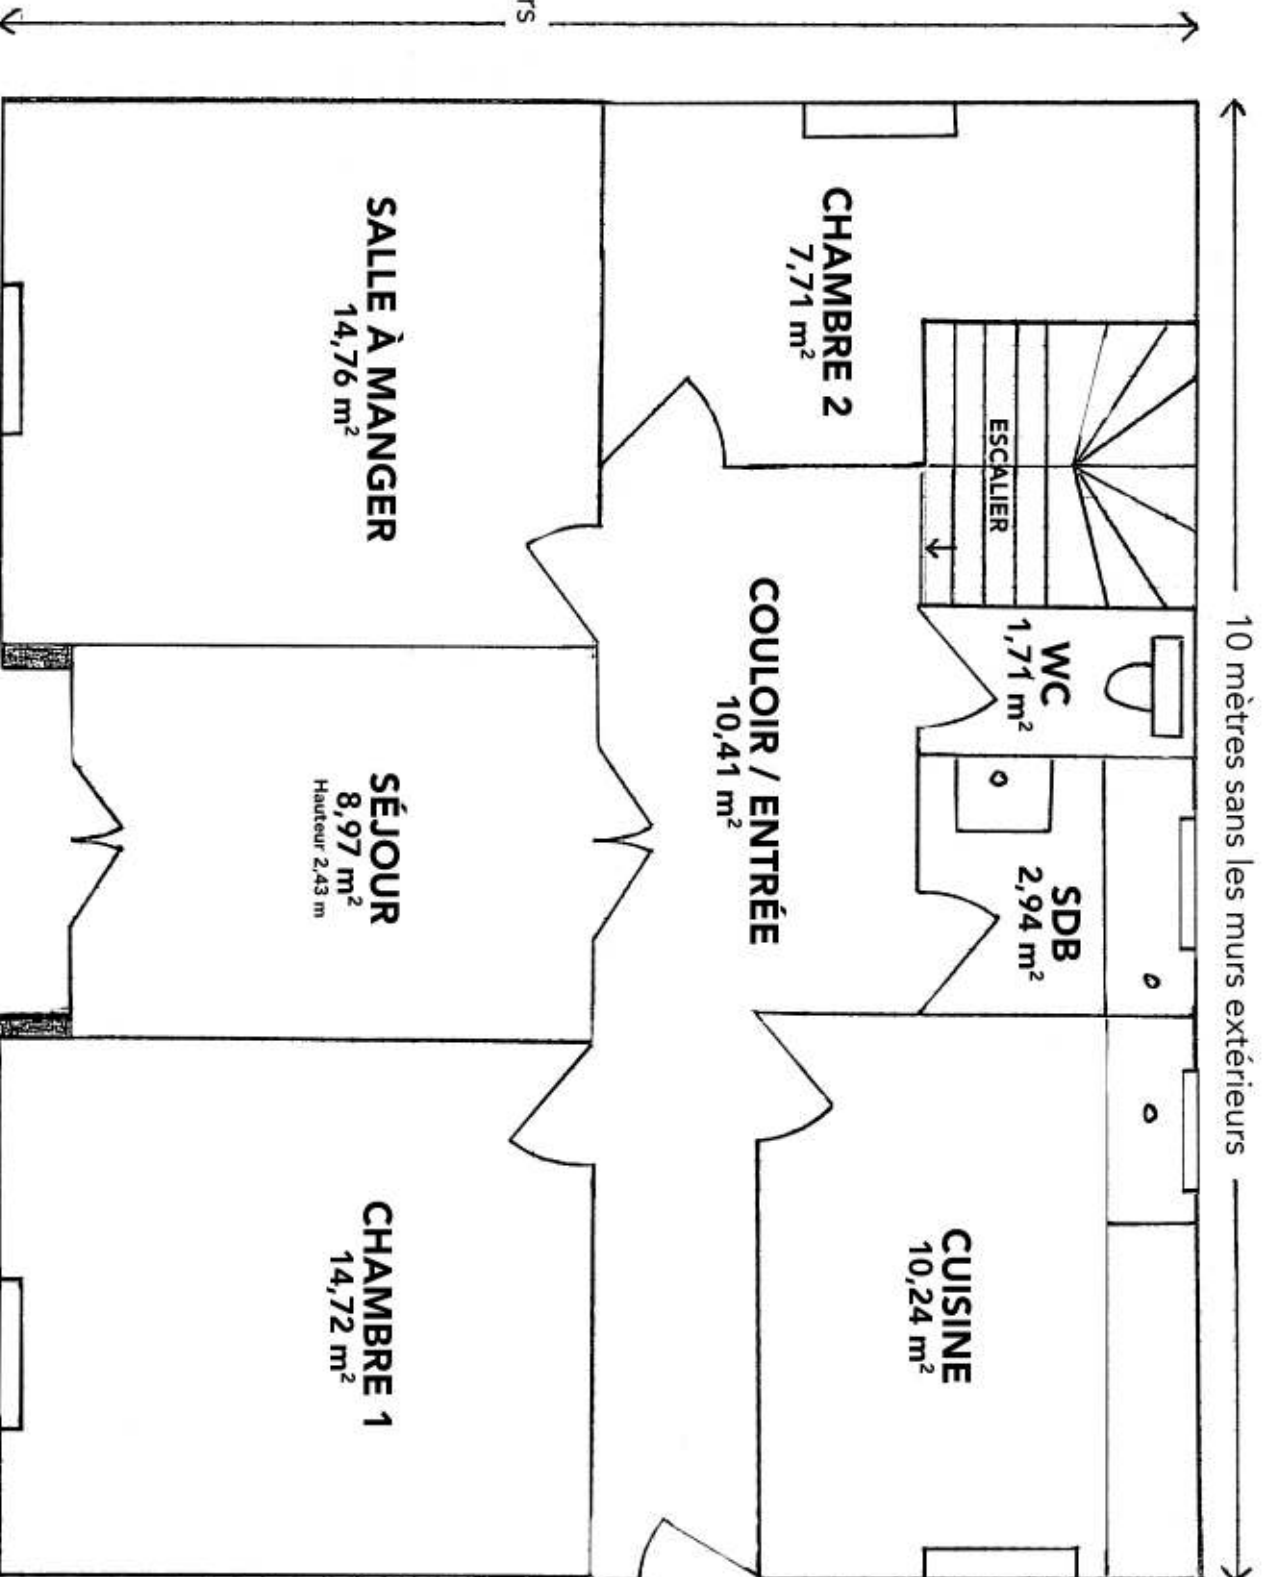


## REZ-DE-CHAUSSÉE

Ce plan est fourni à titre d'information et n'est pas contractuel



10,39 mètres sans les murs extérieurs

8,18 mètres sans les murs extérieurs

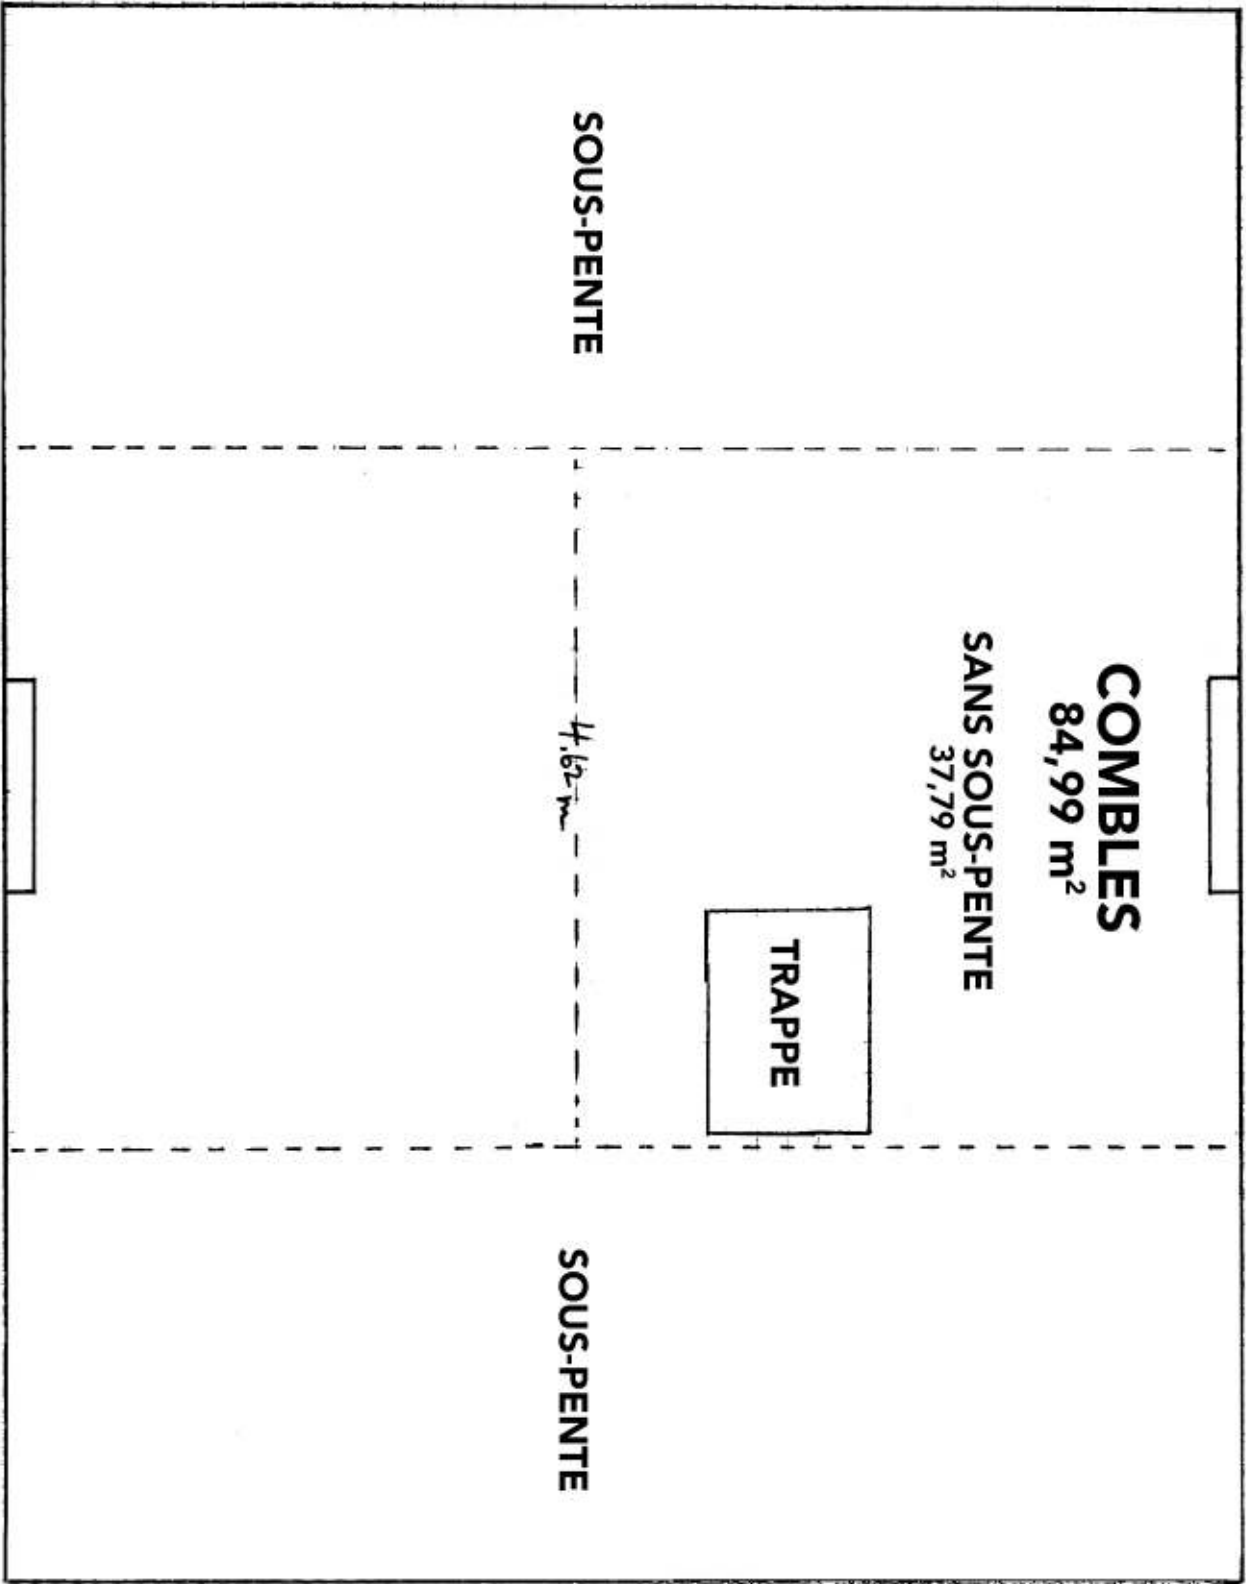

# COMBLES

Ce plan est fourni à titre d'information et n'est pas contractuel

